



Skala 1:100:1000
Legenda:
 — Teren (stan istniejący)
 — Niweleta
 ▾ Ekstremum łuku pionowego

Obiekt:
 Droga gminna Rutkowo - Granica
 od km 0+000,00 do km 0+386,36

P.P. 122,00 m npm

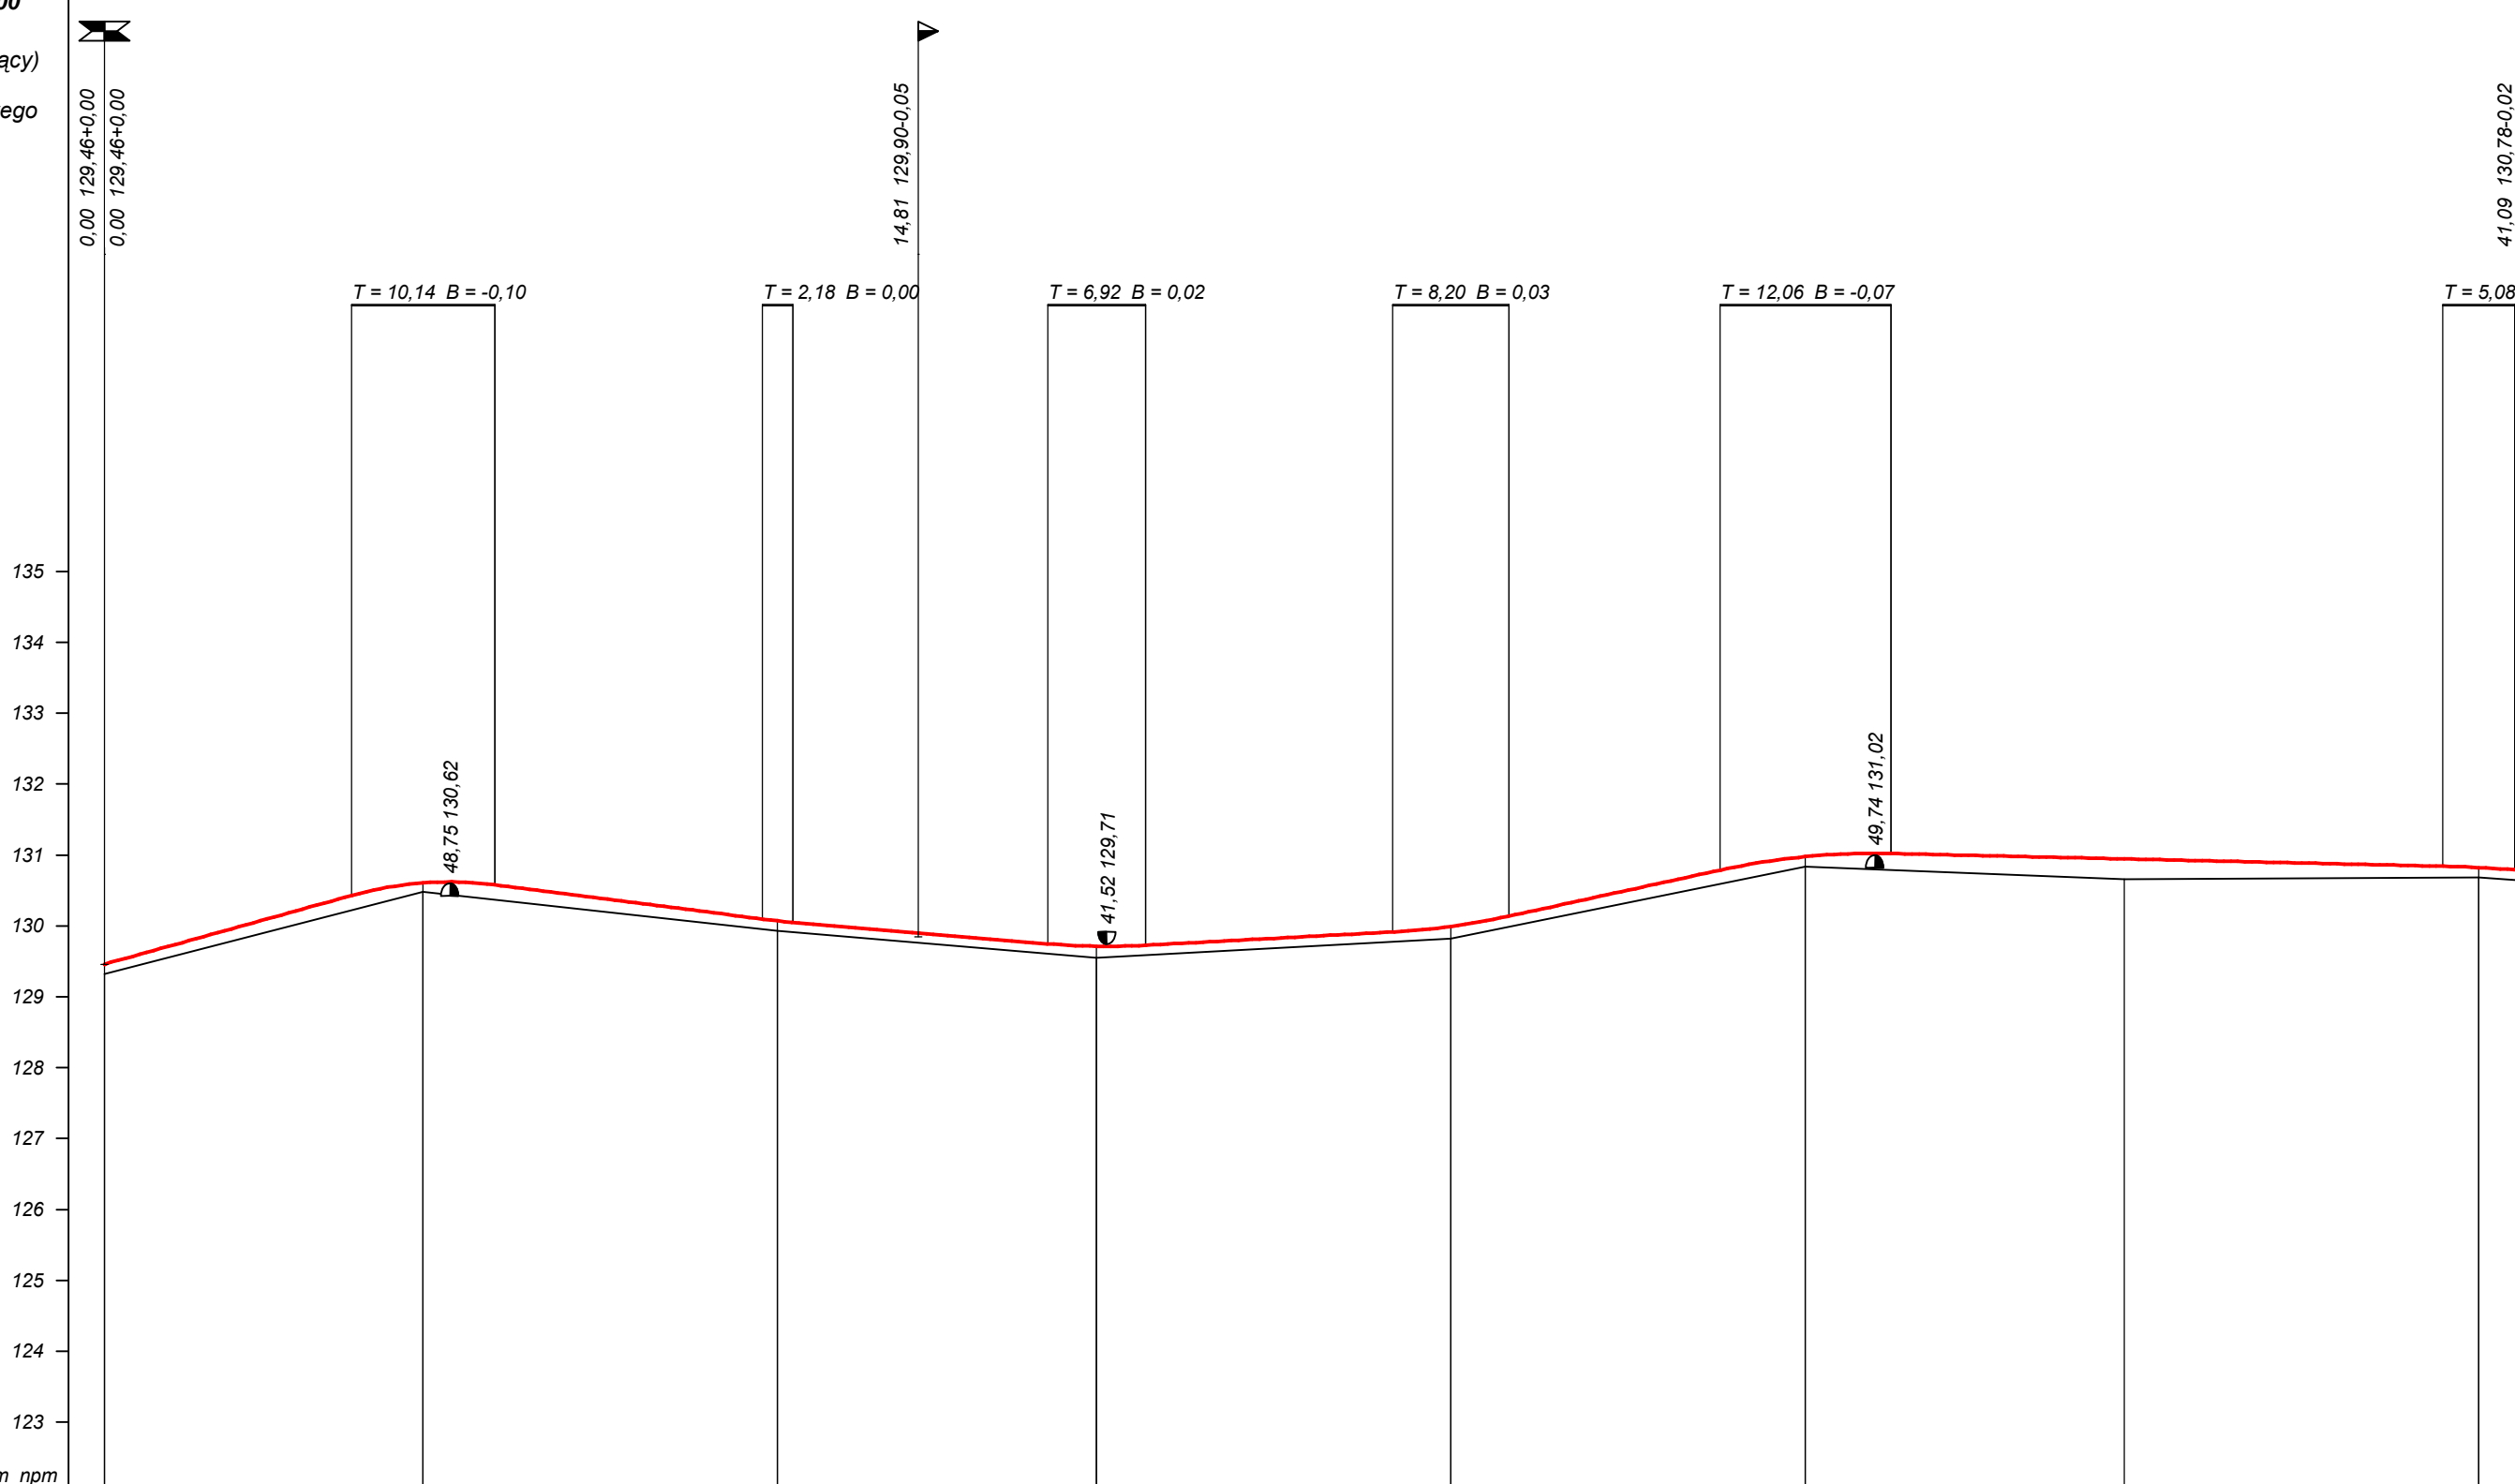

RODZAJ NAWIERZCHNI	grupa nośności podłoża G-1; naw.gruntowa ulepszona stan średni;																			
RÓŻNICE RZĘDNYCH (Zn-Zt)	+0,14	+0,21	+0,13	+0,21	+0,14	+0,16	+0,14	+0,14	+0,17	+0,15	+0,19	+0,14	+0,23	+0,29	+0,16	+0,14	+0,15			
RZĘDNE NIWELETY (Zn)	129,46	130,43	130,61	130,58	130,19	129,75	129,71	129,73	129,92	129,99	130,14	130,79	130,98	131,02	130,95	130,84	130,82	130,79		
SPADKI I ŁUKI PIONOWE	<div style="display: flex; justify-content: space-between;"> 0,0278 34,86 R=500 -0,0128 37,68 -0,0084 35,90 R=1000 0,0054 34,88 R=1000 0,0218 29,75 R=1000 -0,0023 77,86 R=2000 </div>																			
RZĘDNE TERENU (Zt)	129,32	130,22	130,48	130,37	129,95	129,83	129,91	129,61	129,55	129,59	129,78	129,82	129,99	130,59	130,84	130,79	130,66	130,68	130,68	130,64
PROSTE I ŁUKI POZIOME	<div style="display: flex; justify-content: space-between;"> P=136,09 W1 P=53,12 W2 P=102,94 P=46,90 </div>																			
Kąty γ (grady)																				
Początki i końce krzywych przejściowych oraz łuków (odległość rzędna)																				
ODLEGŁOŚCI (Y)	0,00	34,86	45,00	55,14	92,86	95,86	97,18	33,08	40,00	44,90	46,92	15,62	27,94	40,00	52,06	85,00	29,92	35,00	39,46	40,08
PIKIETAŻ	0+000				0+100						0+200					0+300				

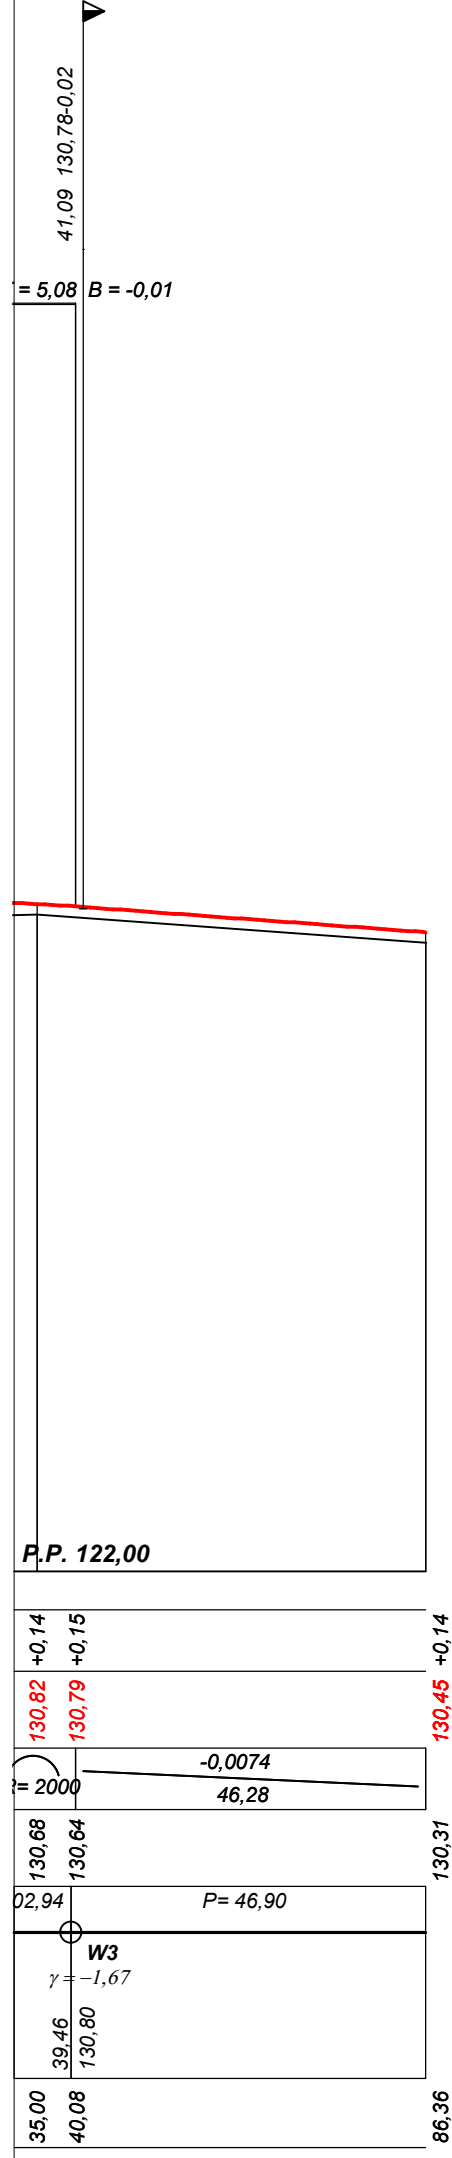

PROJEKT BUDOWLANO - WYKONAWCZY	
Wykonawca	DROG-PROJEKT Wojciech Zajac; 07-410 Ostrołęka;
Inwestor	Gmina Czarnia
Obiekt	Droga gminna Rutkowo - Granica od km 0+000,00 do km 0+386,36
Nazwa rysunku	Profil podłużny drogi
Opracował	mgr inż. Piotr Puzio
Projektował	mgr inż. Wojciech Zajac
Sprawił	
Załączników	
Skala	1:100:1000
Data	11.11.2014 r.
Ustawa Nr 03/2014 z dnia 10.10.2014 r.	
Rysunek nr	67/94/Os Maz/BD/6285/01