

Cyk-Księżylasek  
Typ projektu: PROJEKT BUDOWLANO - WYKONAWCZY  
Inwestor: Gmina Czarnia  
Numer umowy: Nr 2/2015 z dnia 09.11.2015 r.  
Obiekt1: Droga gminna Nr 250208 w Cyk - Księżylasek  
Obiekt2: od km 0+000,00 do km 1+053,01  
Nazwa rysunku: Przekrój konstrukcyjny drogi gminnej  
Ile załączników: 1  
Numer rysunku: 2  
Opracował: mgr inż. Izabela Puzio  
Projektował: mgr inż. Wojciech Zajac  
Uprawnienia projektującego: 67/94/Os MAZ/BD/6285/01  
Sprawdził:  
Uprawnienia sprawdzającego:  
Wykonawca: DROG-PROJEKT Wojciech Zajac 07-410 Ostrołęka; ul. Jabłoniowa2;  
\*\*\*\*  
Szablon Przekrój konstrukcyjny drogi Nr 250208 w Cyk - Księżylasek od km  
0+000,00 do km 1+053,01


E 1 L 0,00 2,50 -0,02 0,04 0,05 0,04 0,10 0,10 0,10 0,10 0,05  
# jezdnia lewostronna  
# warstwa ścierna z betonu  
## asfaltowego AC 11 S 50/70 2014  
# warstwa wiążąca z betonu  
## asfaltowego AC 11 W 50/70 2014  
# podbudowa z kruszywa łamanego  
## frakcji 0/31,5 w-wa górna  
# podbudowa w-wa dolna z kruszywa  
## naturalnego frakcji 0/31,5  
E 89 L 0,00 1,00 -0,07 0,10  
E 81 L 0,00 0,23 -1,00  
E 6 P 0,00 2,50 0,02 0,04 0,05 0,04 0,10 0,10 0,10 0,10 0,05  
# jezdnia prawostronna  
E 89 P 0 1,00 0,07 0,10  
E 81 P 0,00 0,23 1,00  
\*\*\*\*

mgr inż. Wojciech Zajac

Projektowanie, kierowanie  
i nadziewanie, budowy i robót  
w zakresie dróg i mostów  
Upr. nr 67/94/Os  
MAZ/BD/6285/01

# Przekrój konstrukcyjny drogi Nr 250208 W Cyk - Księży Lasek od km 0+000,00 do km 1+053,01

Skala 1:25 Rzędna odniesienia dla niwelety = 0 m

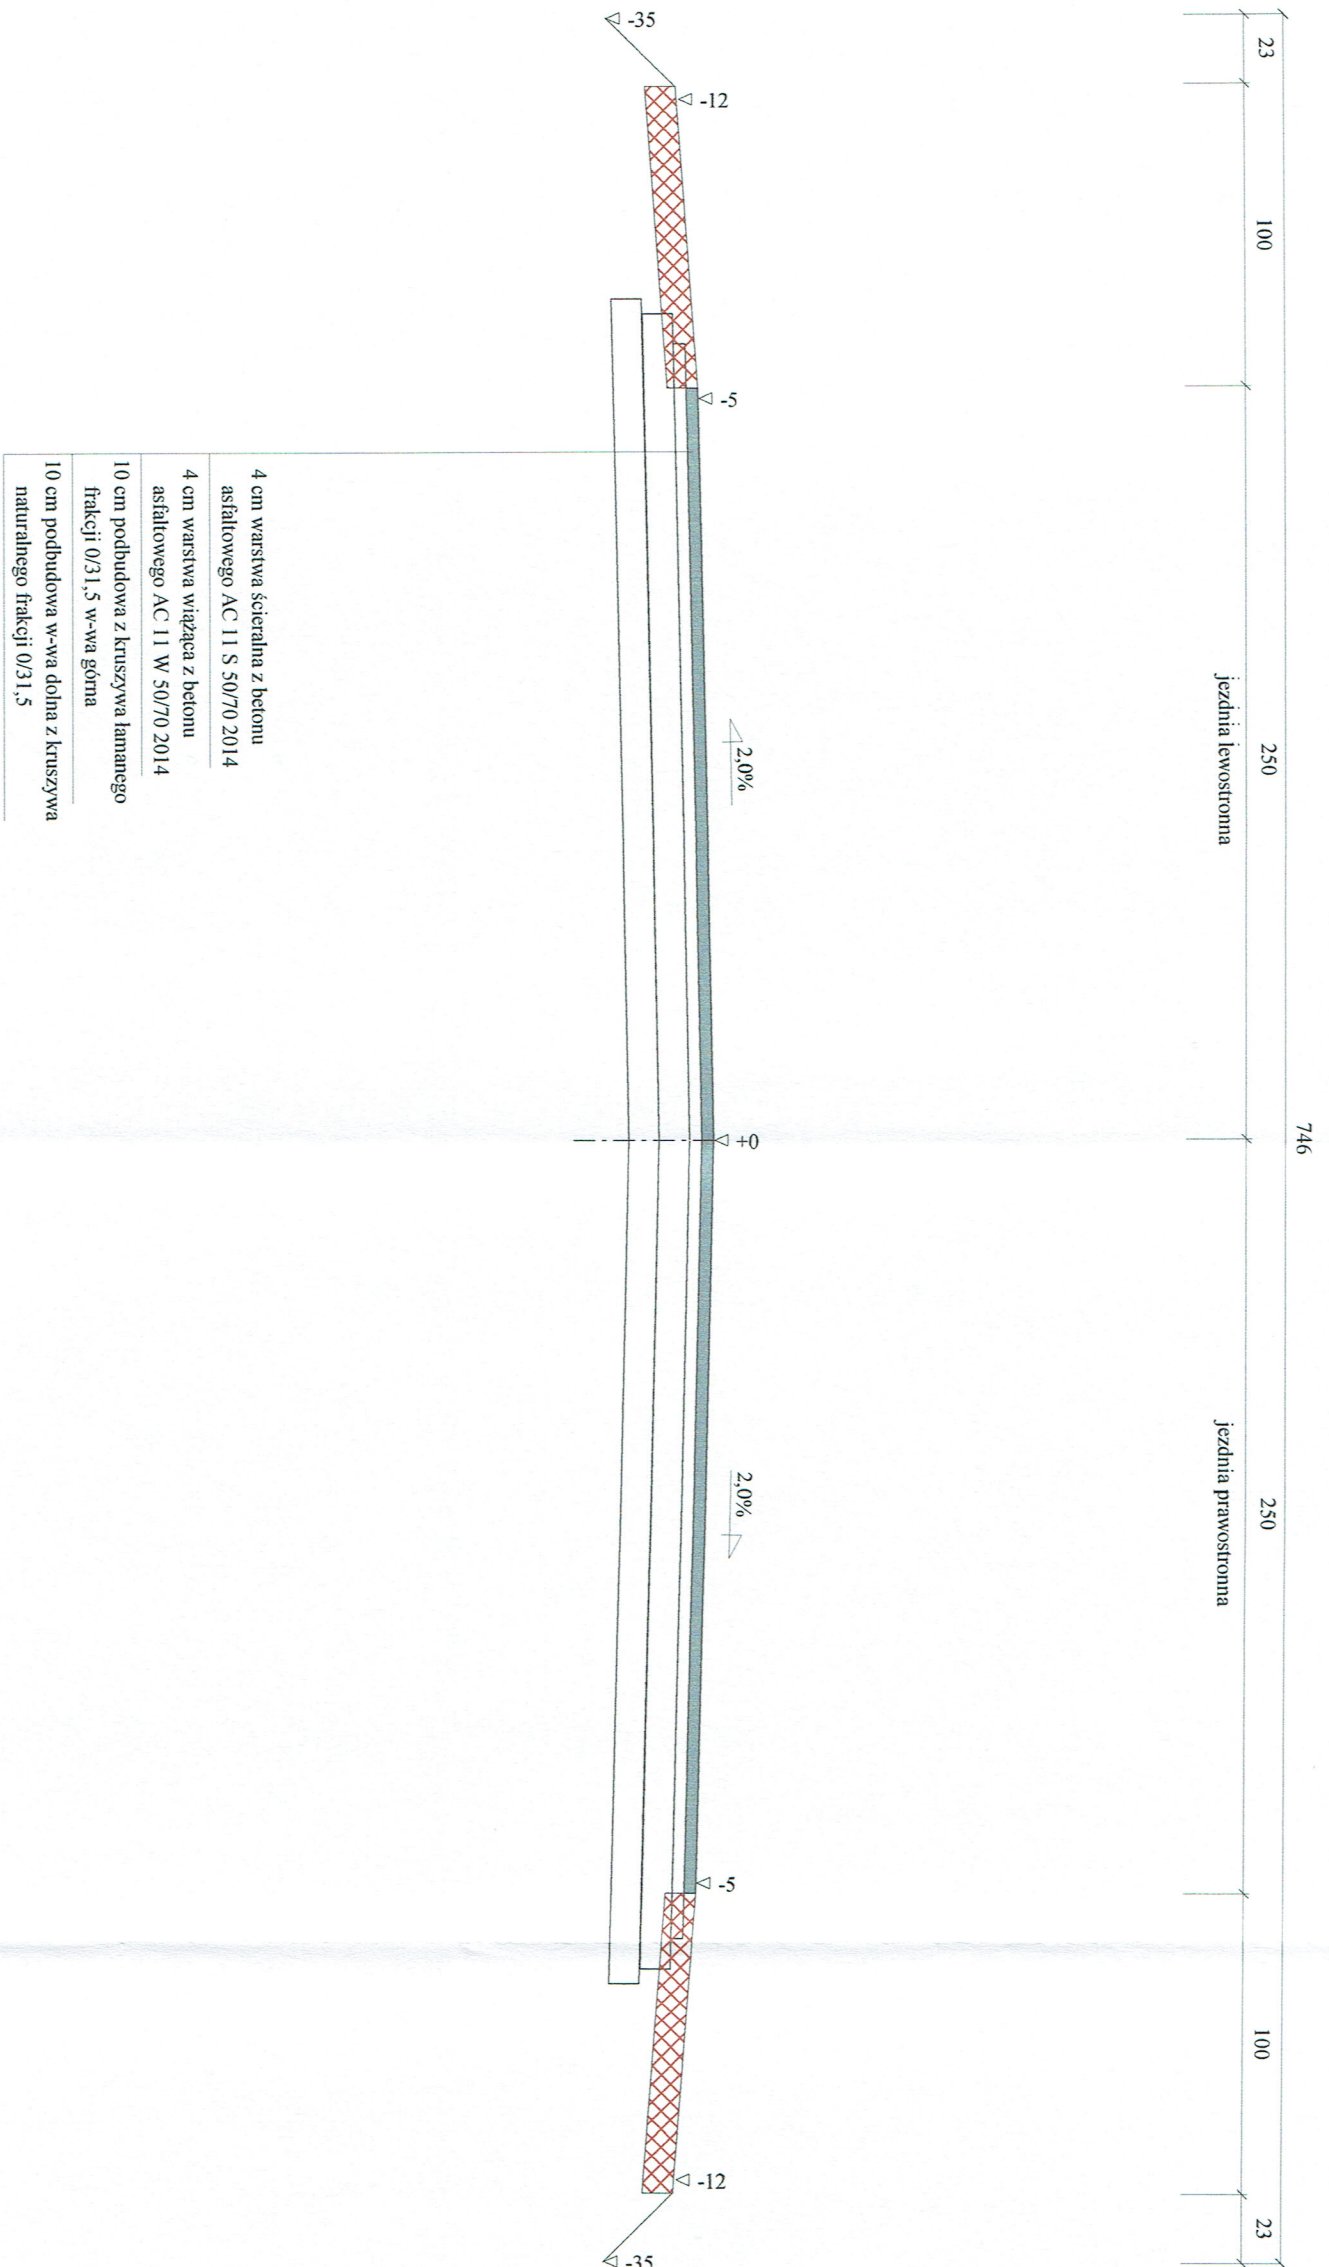

## PROJEKT BUDOWLANO - WYKONAWCZY

Wykonawca	DROG-PROJEKT Wojciech Zajęć 07-410 Ostrołęka; ul. Jabłoniowa2;		Umowa Nr 2/2015 z dnia 09.11.2015 r.
Investor	Gmina Czarna		
Obiekt	Droga gminna Nr 250208 W Cyk - Księży Lasek od km 0+000,00 do km 1+053,01		
Nazwa rysunku	Przekrój konstrukcyjny drogi gminnej	Rysunek nr 2	
Opracował	mgr inż. Izabela Puzio		Załącznik 1
Projektował	mgr inż. Wojciech Zajęć	Uprawnienia 67/94/Os MAZ/BD/6285/01	Skala 1:25
Sprawdził		Uprawnienia	Data 10.12.2015 r.