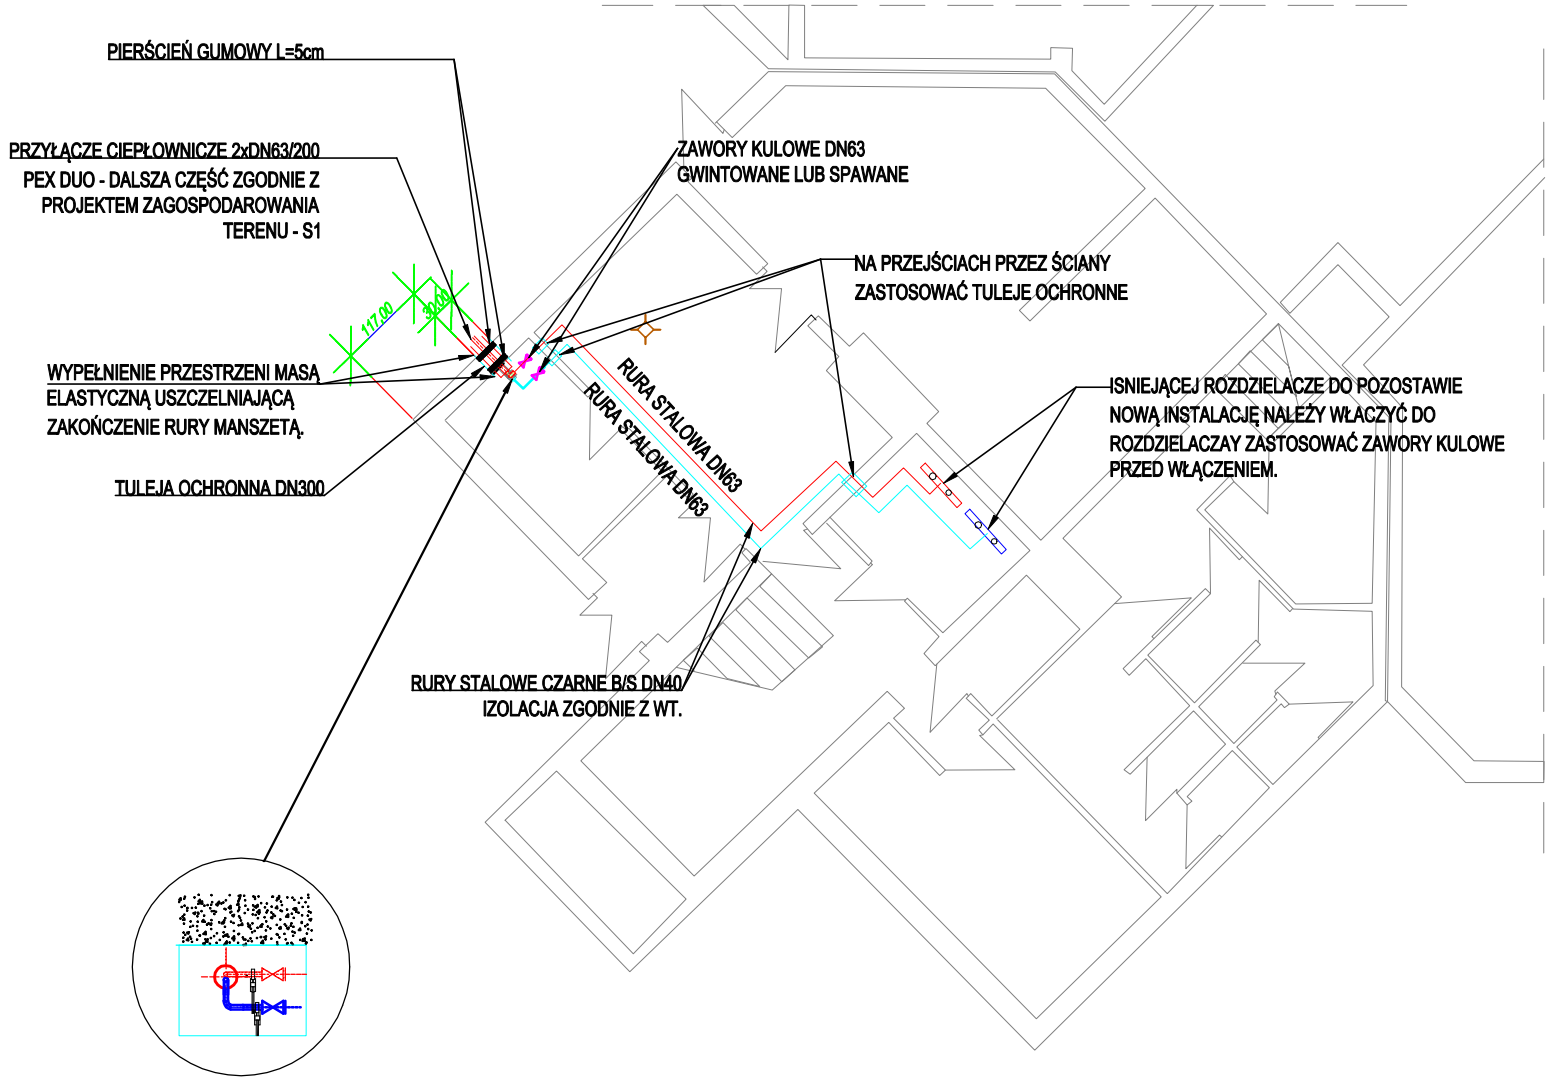

LEGENDA:

INSTALACJA C.O POWRÓT

INSTALACJA C.O ZASILANIE

nazwa obiektu	PROJEKT BUDOWLANY PRZYŁĄCZA CIEPŁOWNICZEGO DO BUDYNKU REMIZO-ŚWIETLICY		skala 1:50
temat	RZUT PIWNICY - POMIESZCZENIE KOTŁOWNI W BUDYNKU OSP		
adres budowy	Działka nr ewid. 222; 223/3, obręb ewidencyjny: 0005 Czarnia, jednostka ewid. 141502_2 Czarnia		rys. nr S4
inwestor	Gmina Czarnia Czarnia 41, 07-431 Czarnia		
projektant	mgr inż. PIOTR MALICKI	PDL/0057/PWBS/17	
Sprawdzający	mgr inż. MICHAŁ MALICKI	PDL/0146/PWOS/10	
OSTROŁĘKA , Marzec 2020 r.			