RZUT PARTERU
- inwentaryzacja

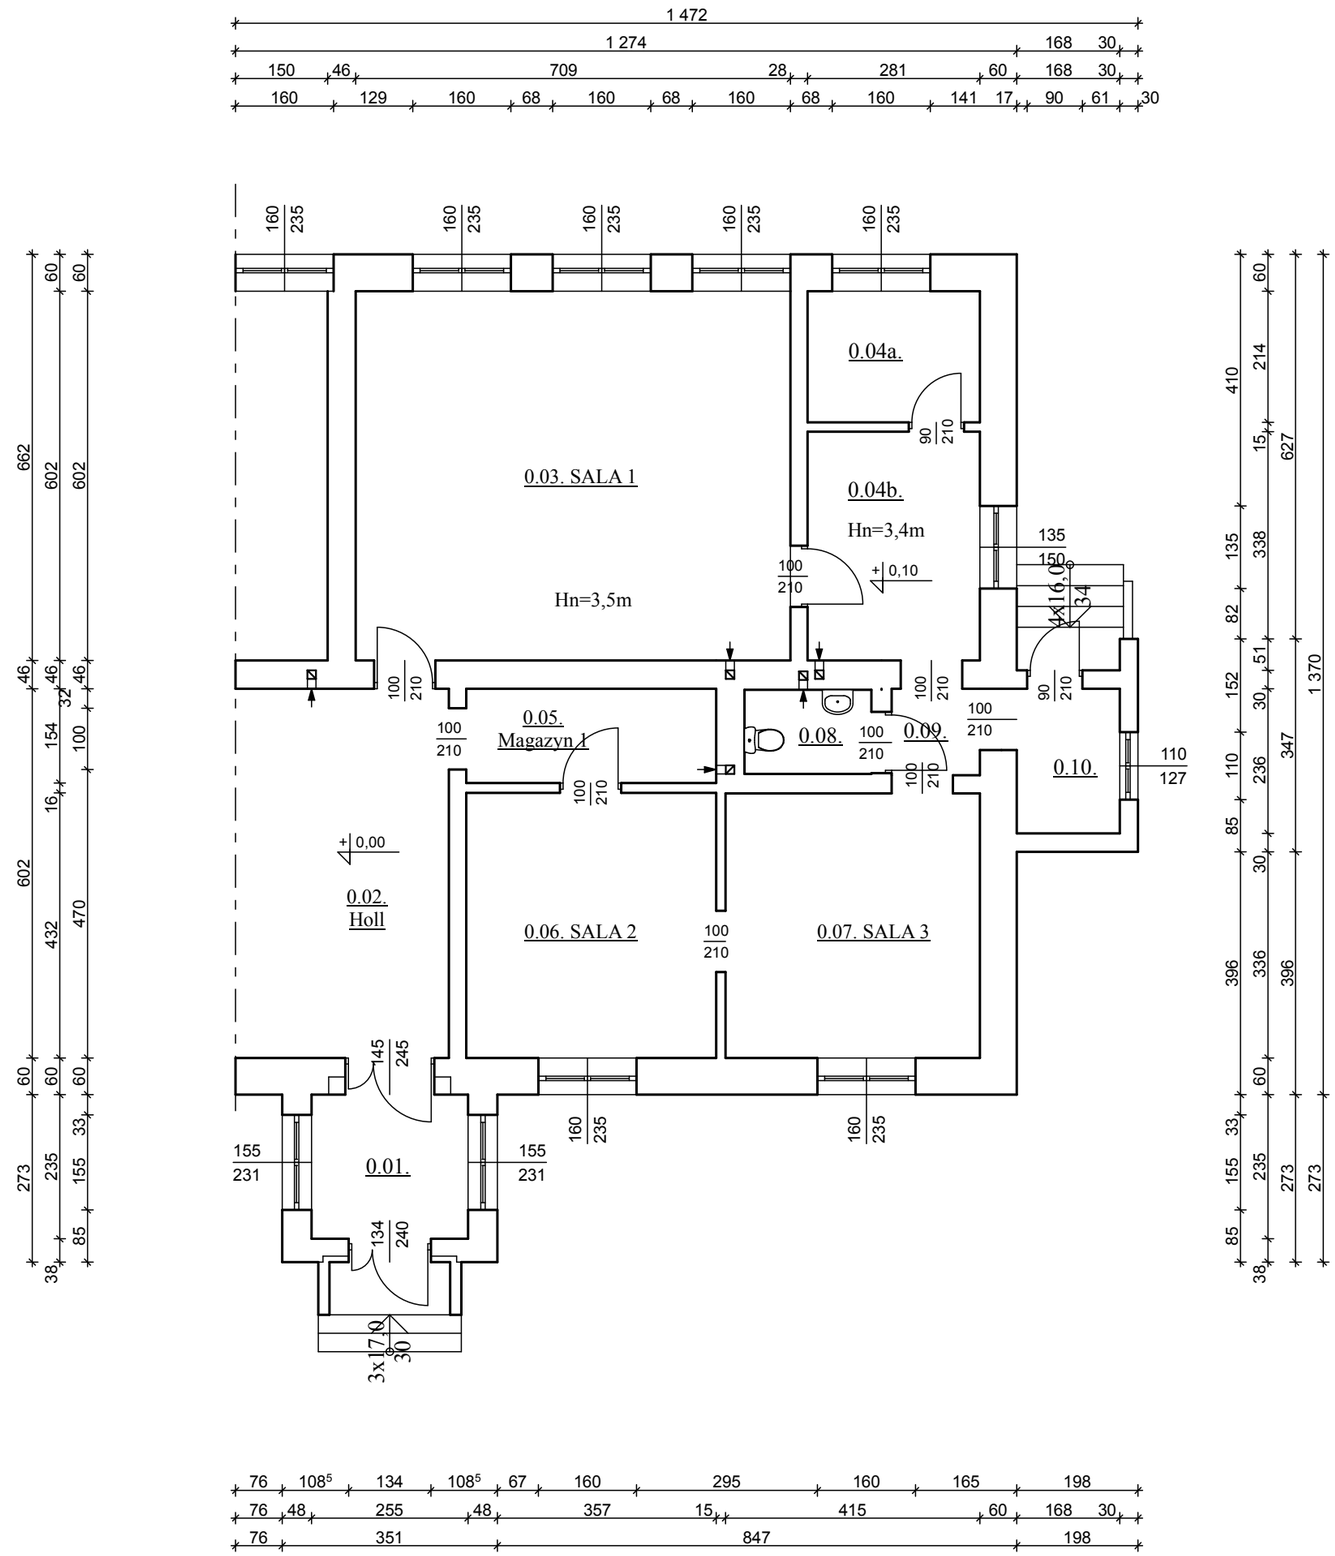

WYKAZ POMIESZCZEŃ:
0.01. Wiatrołap, gres R10, 5,99m2
0.02. Holl, b.zm.
0.03. Sala 1, b.zm., 42,68m2
0.04a. Magazyn, wykładzina PVC, 6,01m2
0.04b. Magazyn, wykładzina PVC, 10,48m2
0.05. Magazyn, b.zm., 6,28m2
0.05. Sala 2, b.zm., 17,63m2
0.07. Sala 3, b.zm., 17,89m2
0.08. WC, b.zm., 2,79m2
0.09. Przedsionek, b.zm., 2,03m2
0.10. Wiatrołap, b.zm., 3,96m2

Zespół projektowy: Twój DOM M. Dąbrowska, www.twojdom.pl		
Projektant branża architektoniczna, prawa autorskie: mgr inż. arch. Zbigniew DĄBROWSKI upr. nr 12/WMOKK/2018 - specjalność architektoniczna		
Projektant branża konstrukcyjna: mgr inż. Ireneusz MRÓZ upr. nr MAZ/0103/PWOK/08 - specjalność konstrukcyjno-budowlana		
Nazwa obiektu:	Remont przedszkola w PSP w Surowem	
Adres budowy:	Jednostka ewidencyjna Czarnia, obręb Surowe, dz. nr 2075	
Przedmiot rys.:	**RZUT PARTERU - inwentaryzacja**	
Rys. nr B-1	Skala 1:100	Data: maj 2020