


YKY 5x10mm²

ŁĄCZNA MOC INSTALACJI:
45 x 0,350kW = 15,75 kW

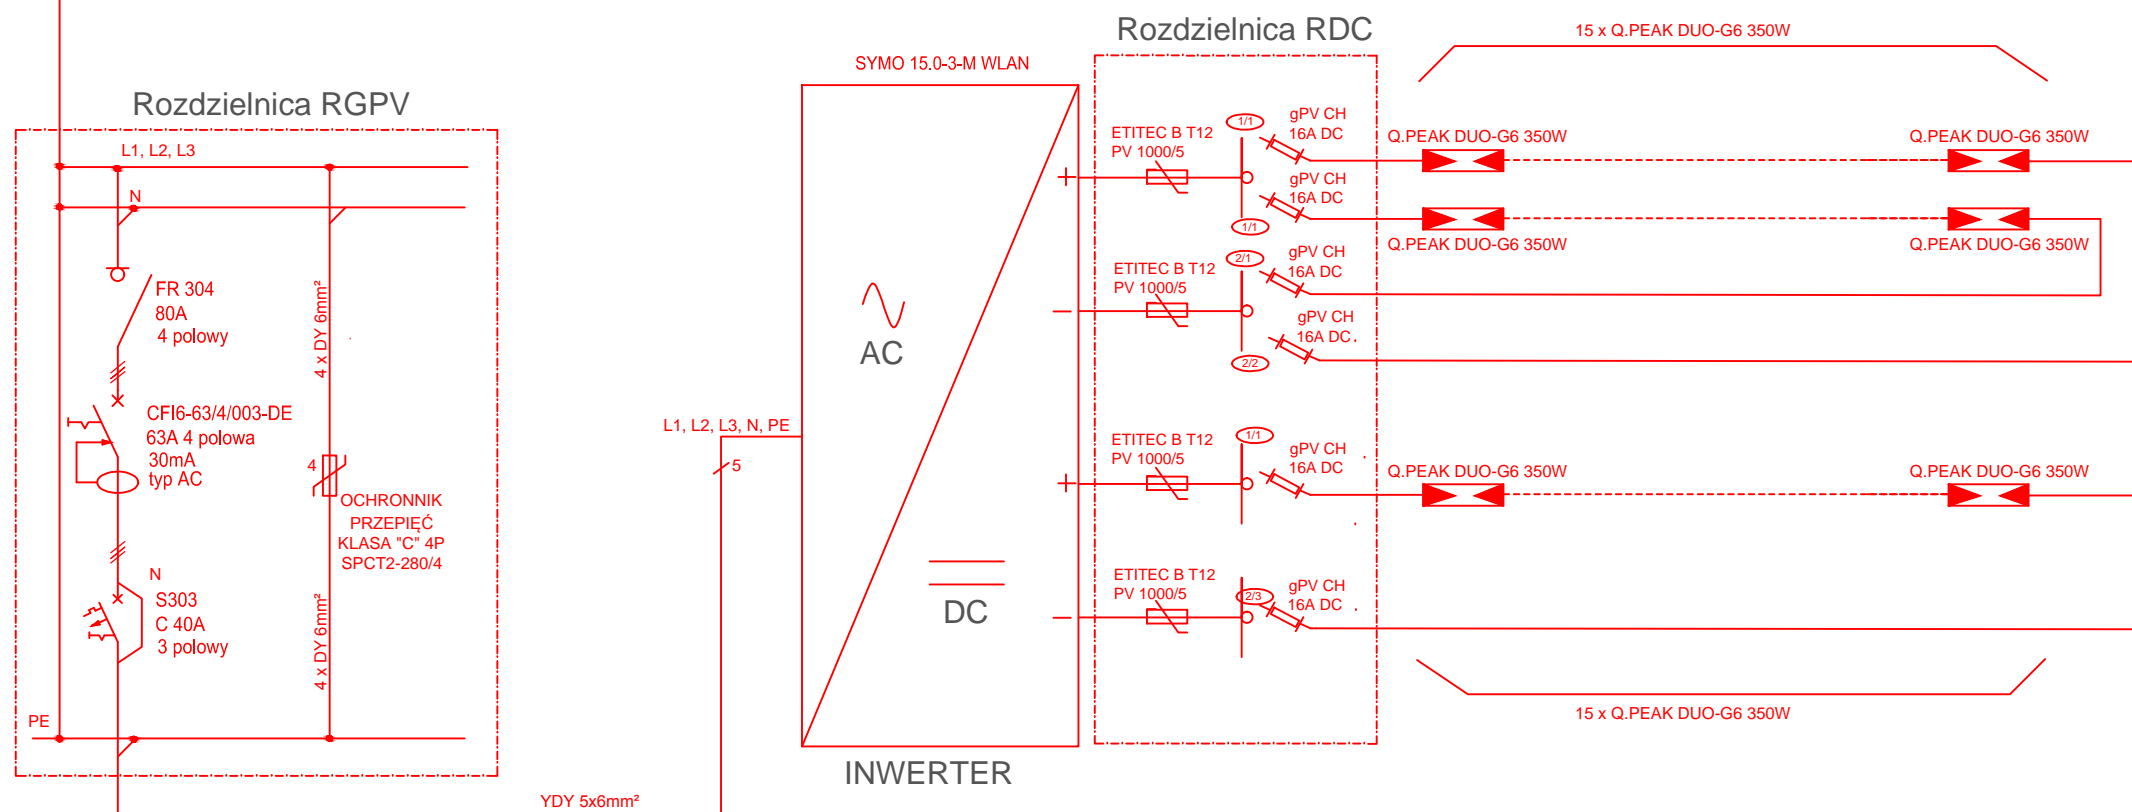

JEDNOSTKA PROJEKTOWA: BIURO PROJEKTOWE EL-PROMID Mariusz Roman 06-425 Karniewo, ul. Pułtуска 7A Tel.: 506-043-249			
PRZEDMIOT OPRACOWANIA: BUDOWA INSTALACJI FOTOWOLTAICZNEJ			
NAZWA OBIEKTU BUDOWLANEGO: Budowa systemu instalacji fotowoltaicznej o mocy 15,75 kWp dla budynku Urzędu Gminy Czarnia, w miejscowości CZARNIA 41, działka ewidencyjna numer 223/3, gmina Czarnia.			
TREŚĆ RYSUNKU: SCHEMAT IDEOWY UKŁADU ZASILANIA			
PROJEKTOWAŁ: mgr inż. Mariusz Roman upr. nr: MAZ/0275/PWBE/15		Uprawnienia budowlane do projektowania i kierowania, nadzorowania i kontrolowania budowy i robót budowlanych bez ograniczeń w specjalności instalacyjnej w zakresie sieci, instalacji i urządzeń elektrycznych i elektroenergetycznych nr ewid. MAZ/0275/PWBE/15	
BRANŻA: ELEKTRYCZNA	DATA: <i>lutą 2020r.</i>	NR RYSUNKU: PV-1	SKALA: B/S