




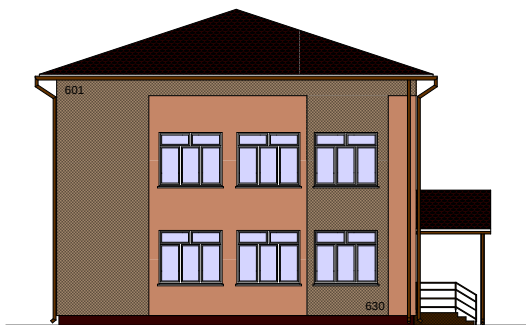

ELEWACJA POŁUDNIOWA 1:200

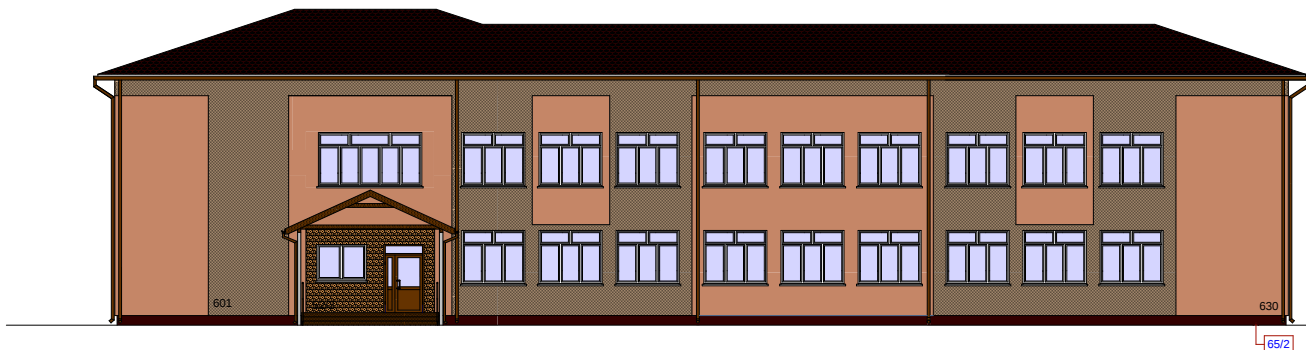

ELEWACJA WSCHODNIA 1:200

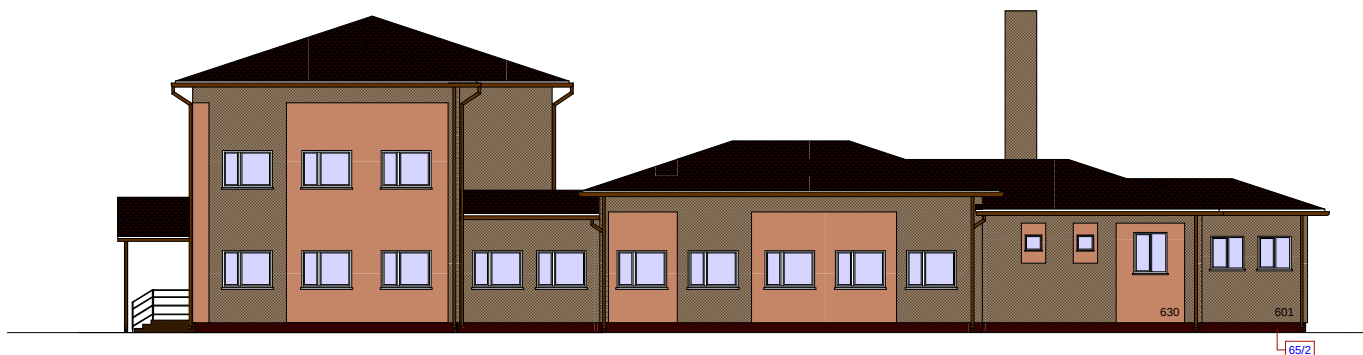

ELEWACJA PÓŁNOCNA 1:200

WG. PALETY BARW "KREISEL":

- WYPRAWA AKRYŁOWA 601
- WYPRAWA AKRYŁOWA 630

WG. PALETY BARW "BOLIX":

- TYNK MOZAIKOWY 52/2, UZIARNNIENIE 0,5-1,0 mm
- TYNK MOZAIKOWY 65/2, UZIARNNIENIE 0,5-1,0 mm

OBIEKT:	BUDYNEK SZKOŁY PODSTAWOWEJ W CZARNI		
INWESTOR:	URZĄD GMINY W CZARNI		
RYS. NR 3P	PROPOZYCJA KOLORYSTYKI ELEWACJI		
WYKONAŁ: mgr inż. arch. JANUSZ KRÓŁAK upr. bud. NR AN II-0073/268/82/2 mgr inż. ANDRZEJ NIEMIRA arch. MARTA KRAWCZYK		PODPISY:	SKALA 1:200
			PROJEKT BUDOWLANY
			BRANŻA ARCHITEKTURA
			KWIECIEŃ 2007