


**RZUT 1:50**

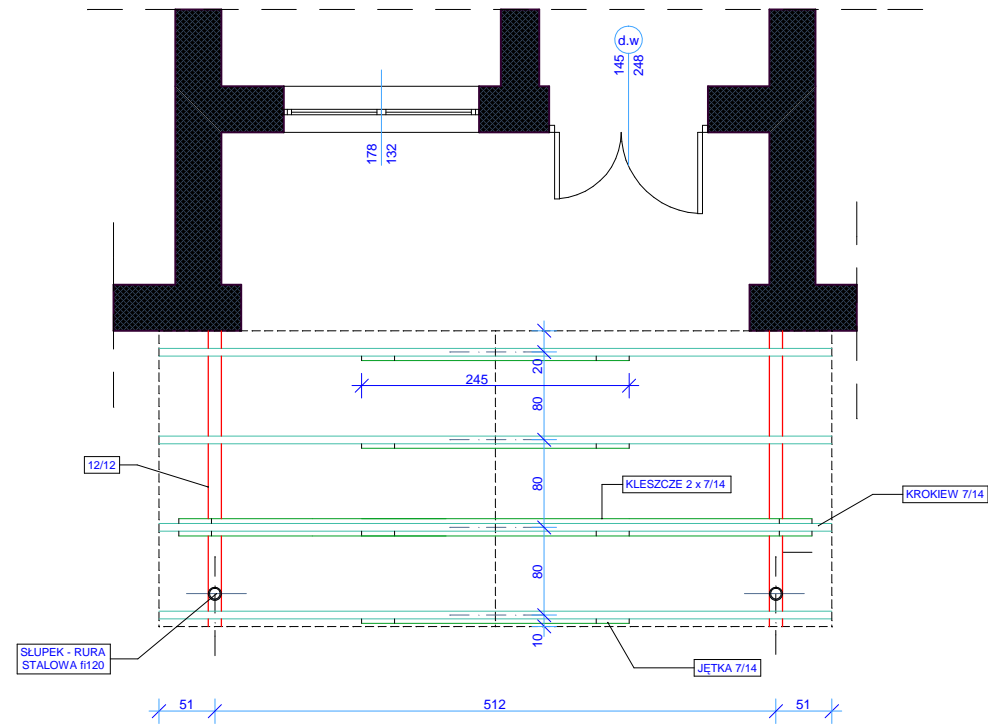

**RZUT WIĘZBY DACHOWEJ 1:50**

OBIEKT:	BUDYNEK SZKOŁY PODSTAWOWEJ W CZARNI		
INWESTOR:	URZĄD GMINY W CZARNI		
RYS. NR K17	PROJEKTOWANY DASZEK - RZUTY		
WYKONAŁ:	PODPISY:	SKALA 1:50	
mgr inż. arch. JANUSZ KRÓLAK upr. bud. NR AN III-0073/268/82/2		PROJEKT BUDOWLANY	
mgr inż. ANDRZEJ NIEMIRA		BRANŻA ARCHITEKTURA	
arch. MARTA KRAWCZYK		KWIECIEŃ 2007 r.	