



# DETAL WYKONANIA WARSTWY ELEWACYJNEJ - NAROŻE WYPUKŁE

## PRZEKRÓJ POZIOMY

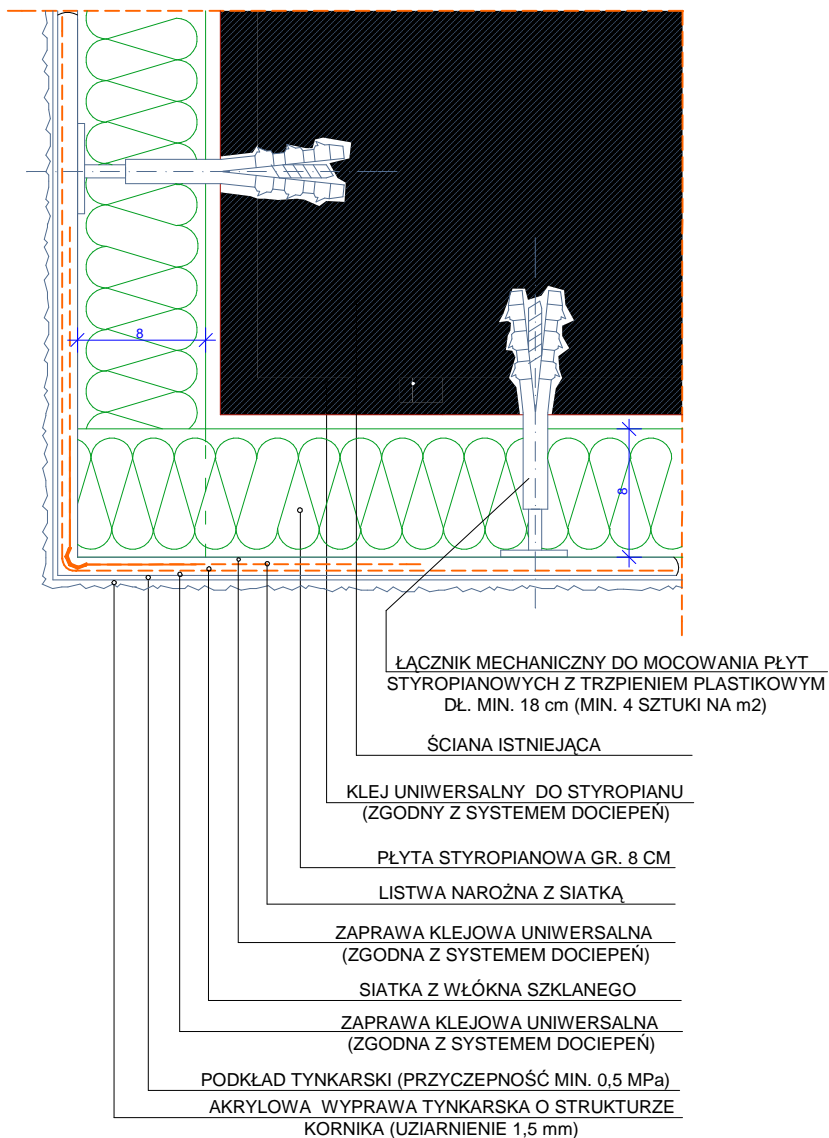

# DETAL WYKONANIA WARSTWY ELEWACYJNEJ - NAROŻE WKŁĘSŁE

## PRZEKRÓJ POZIOMY

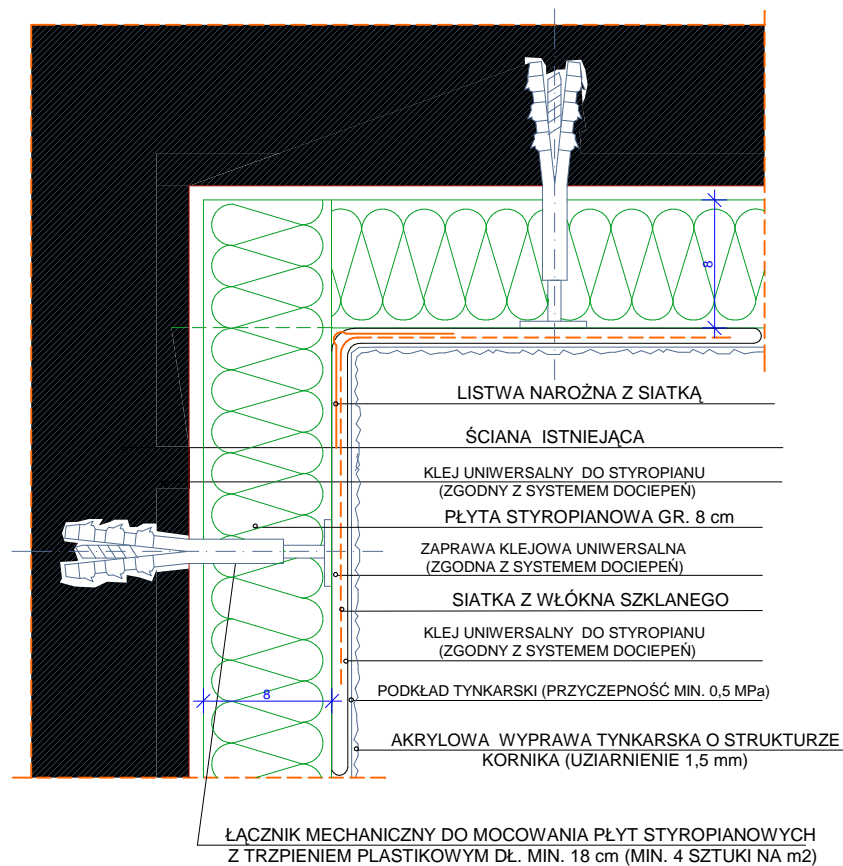

OBIEKT:	BUDYNEK SZKOŁY PODSTAWOWEJ W CZARNI	
INWESTOR:	URZĄD GMINY W CZARNI	
RYS. NR 20P	DETALY DOCIEPLENIA	
WYKONAŁ:	PODPISY:	SKALA 1:50
mgr inż. arch. JANUSZ KRÓLAK upr. bud. NR AN III-0073/268/82/2		PROJEKT BUDOWLANY
mgr inż. ANDRZEJ NIEMIRA		BRANŻA ARCHITEKTURA
arch. MARTA KRAWCZYK		KWIECIEŃ 2007 r.