


# DETAL WYKONANIA WARSTWY ELEWACYJNEJ - NADPROŻE OKIENNE I DRZWIOWE


## PRZEKRÓJ POZIOMY

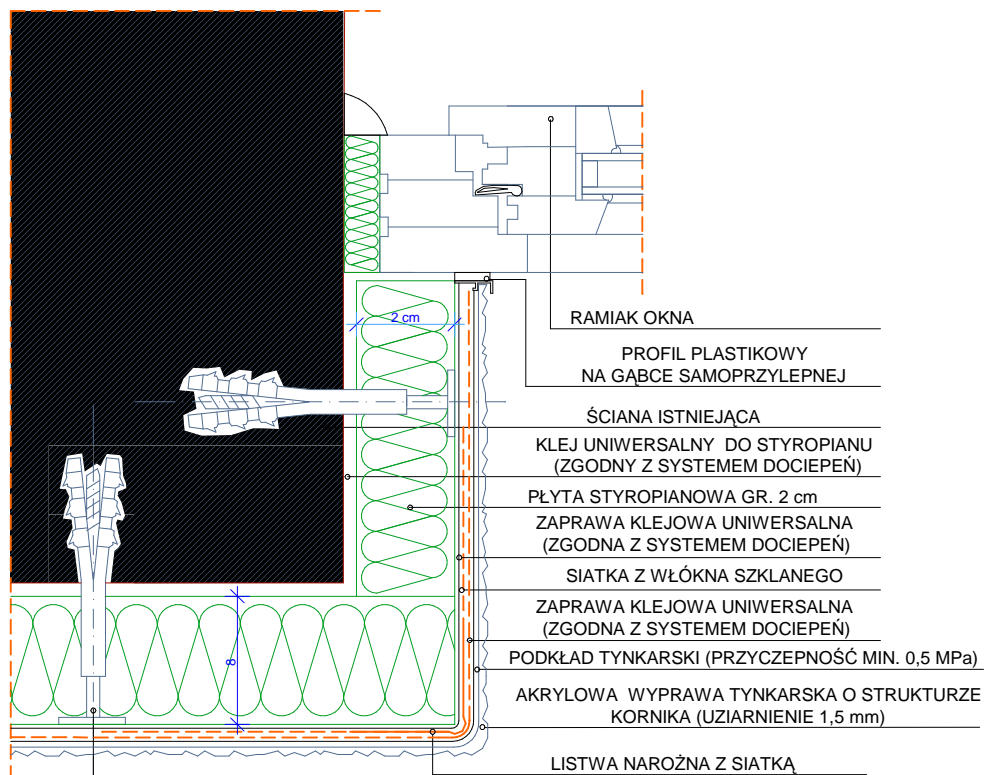

ŁĄCZNIK MECHANICZNY DO MOCOWANIA PŁYT STYROPIANOWYCH  
Z TRZPIENIEM PLASTIKOWYM DŁ. MIN. 18 cm (MIN. 4 SZTUKI NA m<sup>2</sup>)

# DETAL WYKONANIA WARSTWY ELEWACYJNEJ - NADPROŻE OKIENNE I DRZWIOWE

## PRZEKRÓJ PIONOWY

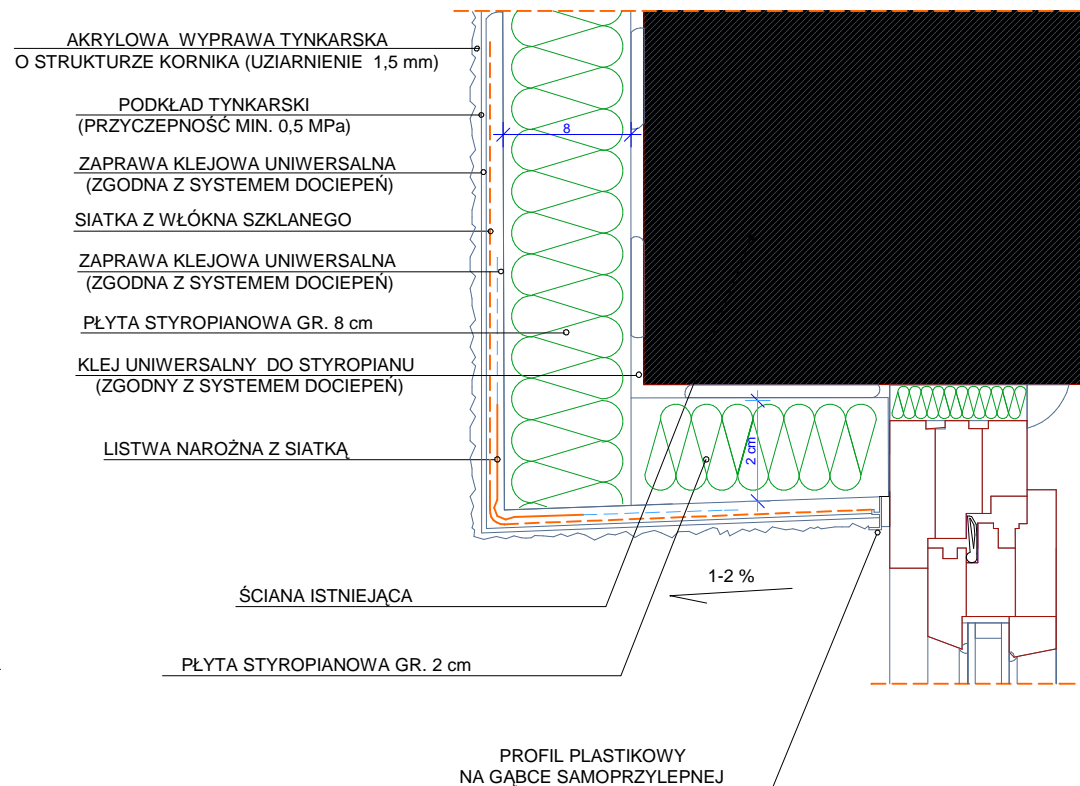

OBIEKT:	BUDYNEK SZKOŁY PODSTAWOWEJ W CZARNI	
INWESTOR:	URZĄD GMINY W CZARNI	
RYS. NR 21P	DETALE DOCIEPLENIA	
WYKONAŁ:	PODPISY:	SKALA 1:50
mgr inż. arch. JANUSZ KRÓLAK upr. bud. NR AN III-0073/268/82/2		PROJEKT BUDOWLANY
mgr inż. ANDRZEJ NIEMIRA		BRANŻA ARCHITEKTURA
arch. MARTA KRAWCZYK		KWIECIEŃ 2007 r.