


# DETAL DOLNEJ KRAWĘDZI WARSTWY ELEWACYJNEJ PRZY ZASTOSOWANIU LISTWY STARTOWEJ


## PRZEKRÓJ PIONOWY

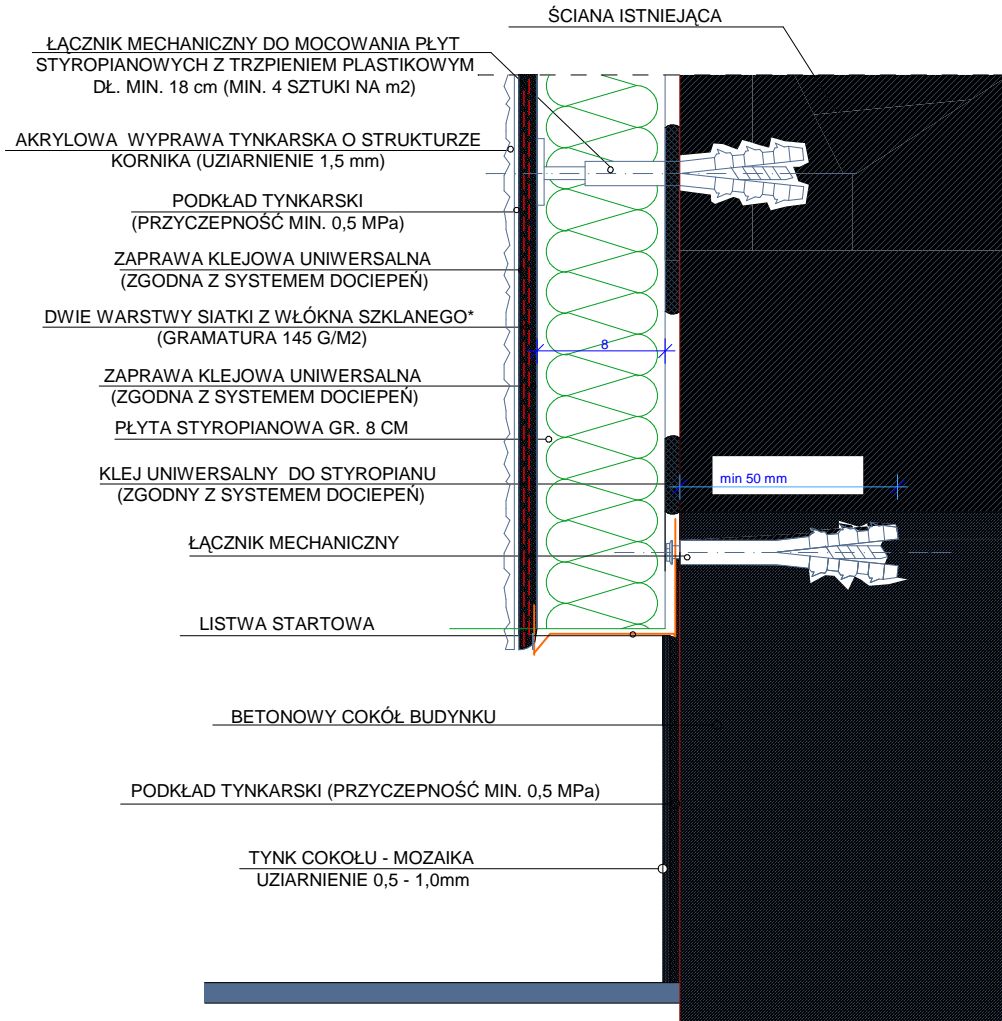

\* Nad cokół należy użyć dwóch warstw siatki z włókna szklanego, gdyż jest to fragment ściany parteru w większym stopniu narażony na uszkodzenia mechaniczne

# DETAL WYKONANIA WARSTWY ELEWACYJNEJ - OBRÓBKA PARAPETU

## PRZEKRÓJ PIONOWY

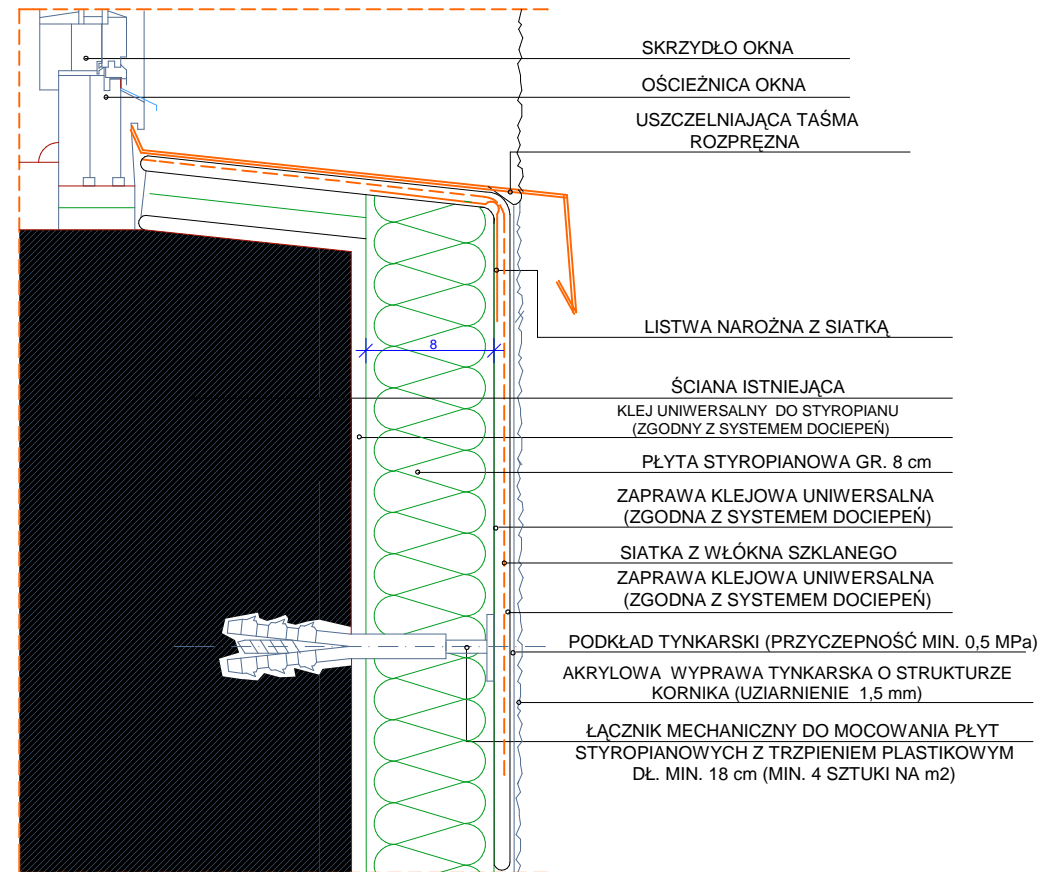

OBIEKT:	BUDYNEK SZKOŁY PODSTAWOWEJ W CZARNI	
INWESTOR:	URZĄD GMINY W CZARNI	
RYS. NR 22P	DETALE DOCIEPLENIA	
WYKONAŁ:	PODPISY:	SKALA 1:50
mgr inż. arch. JANUSZ KRÓLAK upr. bud. NR AN III-0073/268/82/2		PROJEKT BUDOWLANY
mgr inż. ANDRZEJ NIEMIRA		BRANŻA ARCHITEKTURA
arch. MARTA KRAWCZYK		KWIECIEŃ 2007 r.