Egz. 3

PT. Rozbudowa Szkoły Podstawowej o salę gimnastyczną z łącznikiem Surowe gm. Czarnia , dz.nr.ew. 2075

STAROSTWO POWIATOWE
w Ostrołęce

INWESTOR: Urzad Gminy w Czarni

Załącznik do decyzji Nr 601/2002
z dnia 28.05.2002
ZNAK GBN 7351 423/2002

ZESPÓŁ PROJEKTOWY

1. mgr inż. arch. Zygmunt Płochocki
   architektura – upr.95/90/Os
2. inż. Jan Węgrowski –konstruktor
   upr. 156/91/Os
3. mgr inz Marek Mielnicki
   inst. elektr. upr. uan.vi-7210/502/85
4. techn. elektryk Antoni Dąbrowski
   upr. 03-479/84
5. mgr inż. Magdalena Salwowska-Kubicka – instalacje sanitarne
   upr.UAN.VI-7210/526/85/Os

Projektowanie Nadzór Wykonawstwo
Antoni Dąbrowski
Upr. bud. [illegible]-479/84r.
07-400 Ostrołęka, ul. 11 Listopada 4/45

JAN WĘGROWSKI
Inżynier Budownictwa Lądowego
Upr. bud. 1[illegible]/91/Os

ALEKSANDER WIETRZOW
SPRAWDZAJĄCY
mgr inż. architekt
Nr upr. 608/86/Os, urb. pt. prz. 464/88

Niniejszym oświadczam, że projekt sali gimnastycznej z łącznikiem został wykonany zgodnie z obowiazujacymi przepisami i sztuka budowlana

mgr inż. arch. Zygmunt Płochocki
uprawnienia projektowania i kierowania robotami budowl. bez ograniczeń w specjalności architektonicznej
wpis ewid. nr [illegible]/Os

Projektowanie Nadzór Wykonawstwo
Antoni Dąbrowski
Upr. bud. [illegible]-479/84r.
07-400 Ostrołęka, ul. 11 Listopada 4/45

JAN WĘGROWSKI
Inżynier Budownictwa Lądowego
Upr. bud. 1[illegible]/91/Os

Ostrołęka luty 2007 r

Zawartość opracowania

A. Projekt zagospodarowania terenu

1. Opis techniczny
2. Obliczenia statyczne /w egz. archiwalnym /
3. Decyzja o warunkach zabudowy wraz z załącznikami
4. Informacja bezpieczeństwa i ochrony zdrowia
5. Projekt zagospodarowania terenu - rys nr 1
6. Uprawnienia budowlane projektantów i zaświadczenia z Izby Inżynierów Budownictwa

B. Projekt budowlany

1. Opis techniczny
2. Rzut fundamentów lacznika - rys.nr.2
3. Rzut fundamentów sali gimnastycznej - rys nr3
4. Rzut przyziemia łacznika - rys nr 4
5. Rzut przyziemia sali gimnastycznej - rys nr 5
6. Przekrój A-A - rys nr 6
7. Przekrój B-B - rys nr 7
8. Rzut i konstrukcja dachu łacznika - rys nr 8
9. Konstrukcja i rzut dachu sali gimnastycznej - rys nr 9
10. Wiazar kratowy sali gimnastycznej - rys nr 10
11. Szczegół „A" - rys nr 11
12. Elewacja północna - rys nr 12
13. Elewacja południowa - rys.nr.13
14. Elewacja wschodnia - rys nr 14
15. Elewacja zachodnia - rys nr 15
16. Schemat stropu łacznika - rys.nr 17
18. Przekroje fundamentów - rys.nr.18
19. Przekroje ścian i elementów konstrukcji - rys nr 19
20. Wykaz stolarki okiennej i drzwiowej
21. Zestawienie zbrojenia
22. Wykaz stali kształtowej

C. Projekt instalacji sanitarnych

1. Opis techniczny
2. Rzut instalacji co - rys nr S/1
3. Rzut instalacji wod-kan i cw - rys nr S/2
4. Rozwinięcie instalacji co - rys nr S/3
5. Profile wewn. instalacji wod-kan i cw - rys nr S/4
6. Profile wewn. instalacji wod-kan i cw - rys nr S/5

D. Projekt instalacji elektrycznej i odgromowej

1. Opis techniczny
2. Instalacja elektryczna łacznika i sali gimnastycznej - rys nr 1/1
3. Schemat tablic rozdzielczych - rys nr 1/2
4. Instalacja odgromowa - rys nr 1/3

Projekt zagospodarowania terenu

STAROSTW[illegible]OWIATOWE
w O[illegible]

Projekt zagospodarowania terenu

STAROSTWO POWIATOWE

OPIS TECHNICZNY

Opis do projektu zagospodarowania działki Nr. 2075

1. Dane ogólne

1.1 Przedmiot opracowania

Projekt zagospodarowania terenu i dokumentacja techniczna budynku sali gimnastycznej z łacznikiem

1.2 Podstawa opracowania

- Decyzja o ustaleniu warunków zabudowy nr. 51/2005 z dnia 10.08. 2005 r
- Zawarta umowa oraz ustalenia z Inwestorem
- Polskie normy i przepisy budowlane

1.3 Inwestor

Urzad gminy w Czarni pow. Ostrołęka

2. Istniejący stan zagospodarowania

STAROSTWO POWIATOWE w Ostrołęce

Teren działki jest płaski, lekko opadający w kierunku istniejącej drogi.Na terenie działki znajduja się budynki Szkoły Podstawowej, Gimnazjum, budynek gospodarczy z dobudowanymi po obu szczytach garażami, ustęp suchy 4-ro oczkowy, utwardzone boisko szkolne i obiekty infrastruktury technicznej jak:studnia z hydroforem, szambo szczelne na ścieki do wywozu z sicia kanalizacyjna do budynków szkolnych, śmietnik przewozny i zadka zieleń wysoka. Teren jest ogrodzony z brama wjazdowa od drogi Surowe-Czarnia

Pow. działki – 7.000 m², Pow. zabudowy – 2.815 m² tj. 40%
Pow. biol. czynna – 4.185 m² tj. 60%

3. Projektowane zagospodarowanie terenu

Na terenie działki projektuje się dobudowę do obiektów szkolnych łacznika parterowego z sala gimnastyczna

4. Warunki gruntowo-wodne

Na podstawie opracowanej dokumentacji z badań podłoża gruntowego, projektowana dobudowa posadowiona będzie bezpośrednio w warstwie piasków drobnych o $I_D = 0,5$ na głębokości1,30 m ppt
Wodę gruntowa nawiercono na głębokości 1,35 – 1,75 m ppt. .

JAN WĘGROWSKI

Inżynier Budownictwa Lądowego
Upr. bud. 158/91/Os

mgr inż. arch. Zygmunt Hochocki
uprawn. do projektowania i kierowania robotami budowl. bez ograniczeń w spec. architektonicznej
wr. ewid. 195/90/Os

6

WÓJT
GMINY CZARNIA
pow. ostrołęcki
woj. mazowieckie

Czarnia, dnia 2007-02-22

Nr 7331/01/2007

Decyzja nr 01/2007o ustaleniu lokalizacji inwestycji celu publicznego.

Na podstawie art. 50 ust. 1 i 4, art. 51 ust. 1 pkt 2, art. 52 ust. 1, art. 53 i art. 54 ustawy z dnia 27 marca 2003 r. o planowaniu i zagospodarowaniu przestrzennym (Dz. U. z 2003 r. Nr 80, poz. 717, z późniejszymi zmianami) oraz art. 104 ustawy z dnia 14 czerwca 1969 roku - Kodeks postępowania administracyjnego (jednolity tekst Dz. U. z 2000 r. Nr 98, poz. 1071, z późniejszymi zmianami) po rozpatrzeniu wniosku Gminy Czarnia, Czarnia 41, 07-431 Czarnia,

u s t a l a m

warunki lokalizacji inwestycji celu publicznego polegającej na rozbudowie szkoły podstawowej w Surowem o salę gimnastyczną z łącznikiem, zlokalizowanej na terenie działki nr ewid. 2075 we wsi Surowe.

1. Ustalenia dotyczące rodzaju zabudowy.

Inwestycja polegająca na rozbudowie szkoły podstawowej w Surowem o salę gimnastyczną z łącznikiem.

2. Warunki i szczegółowe zasady zabudowy i zagospodarowania terenu wynikające z przepisów odrębnych:

STAROSTWO POWIATOWE w Ostrołęce

1) Ustalenia dotyczące funkcji zabudowy i zagospodarowania terenu:
Teren istniejącej zabudowy centralnej części wsi.

2) Ustalenia dotyczące warunków i wymagań kształtowania ładu przestrzennego:
   a) nie ustala się obowiązującej linii zabudowy;
   b) nie ustala się obowiązującej szerokość elewacji frontowej projektowanego budynku szkoły;
   c) ze względu na charakter inwestycji nie ustala się wymagań dotyczących nowej zabudowy w zakresie kontynuacji parametrów, cech i wskaźników kształtowania zabudowy w zakresie gabarytów i formy architektonicznej obiektów budowlanych;
   d) za podstawę zagospodarowania terenu oraz kształtowania bryły budynku ustala się koncepcję architektoniczną, stanowiącą załącznik do wniosku o ustalenie lokalizacji inwestycji celu publicznego;
   e) maksymalna powierzchnia zabudowy terenu objętego wnioskiem wynosi 60 %;
   f) powierzchnia biologicznie czynna terenu objętego wnioskiem nie mniej niż 30 %;

3) Ustalenia dotyczące ochrony środowiska, przyrody i krajobrazu:
   a) teren inwestycji jest wyłączony z użytkowania rolniczego, czyli nie wymaga uzyskania zgody na zmianę przeznaczenia gruntów rolnych i leśnych na cele nierolnicze i nieleśne, o której mowa w art. 61 ust.1 pkt 4 Ustawy o planowaniu i zagospodarowaniu przestrzennym;
   b) zgodnie z rozporządzeniem Rady Ministrów z dnia 9 listopada 2004 r. w sprawie określenia rodzajów przedsięwzięć mogących znacząco oddziaływać na środowisko oraz szczegółowych uwarunkowań związanych z kwalifikowaniem przedsięwzięcia do sporządzenia raportu o oddziaływaniu na środowisko (Dz. U. z 2004 r. Nr . 257, poz. 2573, z późniejszymi zmianami) inwestycja nie podlega obowiązkowi sporządzenia raportu o oddziaływaniu na środowisko.

4) Ustalenia dotyczące ochrony dziedzictwa kulturowego i zabytków oraz dóbr kultury współczesnej:
   ---

5) Ustalenia dotyczące obsługi w zakresie komunikacji i infrastruktury technicznej:
   a) zaopatrzenie w wodę z istniejącego ujęcia własnego;
   b) odprowadzenie ścieków do istniejącego zbiornika szczelnego;
   c) miejsca parkingowe zlokalizować na terenie objętym wnioskiem;
   d) zaopatrzenie w energię elektryczną z istniejącego przyłącza energetycznego;
   d) dostęp do drogi publicznej zapewnia istniejący zjazd z drogi powiatowej nr ewid. 1690.

6) Ustalenia wymagań dotyczących ochrony interesów osób trzecich:
   Inwestycję usytuować i roboty budowlane wykonywać w sposób zapewniający ochronę uzasadnionych interesów osób trzecich, w szczególności określonych w art. 5 ust. 2 ustawy z dnia 7 lipca 1994 r. - Prawo Budowlane (tekst jednolity Dz. U. z 2000 r. nr 106, poz. 1126, z późniejszymi zmianami), poprzez:
   a) ograniczenie oddziaływania uciążliwości powodowanej działalnością gospodarczą do granic własności;
   b) ochronę przed pozbawieniem:
      I. dostępu do drogi publicznej,
      II. możliwości korzystania z wody, kanalizacji, energii elektrycznej i cieplnej oraz ze środków łączności,
      III. dostępu światła dziennego do pomieszczeń przeznaczonych na pobyt ludzi,
   c) ochronę przed uciążliwościami powodowanymi przez hałas, wibracje, zakłócenia elektryczne, promieniowanie;
   d) ochronę przed zanieczyszczeniami powietrza, wody i gleby;
   e) zakaz zmiany naturalnego spływu wód opadowych w celu kierowania ich na teren sąsiedniej własności oraz takiego kształtowania działki, które spowoduje odprowadzanie wód opadowych bezpośrednio do wód powierzchniowych.

7) Ustalenia dotyczące zagospodarowania terenów lub obiektów podlegających ochronie, ustalonych na podstawie odrębnych przepisów, w tym terenów górniczych, terenów narażonych na niebezpieczeństwo powodzi i terenów zagrożonych osuwaniem się mas ziemnych:
   ---

8) Warunki wynikające z przepisów szczególnych:
   a) dokumentację architektoniczno - budowlaną wykonać zgodnie z rozporządzeniem Ministra Infrastruktury z dnia 3 lipca 2003 r. w sprawie szczegółowego zakresu i formy projektu budowlanego (Dz. U. Nr 120, poz. 1133);
   b) obiekty budowlane wraz ze związanymi z nimi urządzeniami budowlanymi należy, biorąc pod uwagę przewidywany okres użytkowania, projektować i budować w sposób określony w przepisach, w tym techniczno-budowlanych, oraz zgodnie z zasadami wiedzy technicznej, zgodnie z art. 5 ust. 1 ustawy z dnia 7 lipca 1994 r. - Prawo Budowlane (jednolity tekst Dz. U. z 2000 r. nr 106, poz. 1126, z późniejszymi zmianami);
   c) projekt zagospodarowania terenu opracować na aktualnej mapie do celów projektowych.

3. Linie rozgraniczające teren inwestycji zostały wyznaczone na mapie stanowiącej załącznik Nr 1 do niniejszej decyzji.

UZASADNIENIE.

1. Stosownie do art. 104 kodeksu postępowania administracyjnego (jednolity tekst Dz. U. z 2000 r. Nr 98, poz. 1071, z późniejszymi zmianami) w tut. Urzędzie, po zapoznaniu się z wnioskiem Gminy Czarnia, 07-431 Czarnia, przeprowadzono postępowanie administracyjne sprawie wydania decyzji o ustaleniu lokalizacji inwestycji celu publicznego, polegającej rozbudowie szkoły podstawowej w Surowem o salę gimnastyczną z łącznikiem, zlokalizowanej na terenie działki nr ewid. 2075 we wsi Surowe.
2. Zgodnie z art. 53 ust. 3 ustawy o planowaniu i zagospodarowaniu przestrzennym dokonano analizy warunków i zasad zagospodarowania terenu oraz jego zabudowy, wynikających z przepisów odrębnych oraz stanu faktycznego i prawnego terenu, na którym przewiduje się realizację inwestycji.
3. Zgodnie z art. 53. ust. 4. ustawy o planowaniu i zagospodarowaniu przestrzennym projekt decyzji został uzgodniony z Zarządem Dróg Powiatowych w Ostrołęce - zarządcą drogi powiatowej.
4. Projekt przedmiotowej decyzji sporządził, zgodnie z art. 50 ust. 4, mgr inż. arch. Wojciech ZAWARTKO, uprawnienia planistyczne nr 1003/89, wpisany na listę Okręgowej Izby Urbanistów z siedzibą w Warszawie pod numerem WA-243.

POUCZENIE.

1. W myśl art. 65 ustawy o planowaniu i zagospodarowaniu przestrzennym organ, który wydał decyzję o warunkach zabudowy stwierdza jej wygaśnięcie, jeżeli:
   a) inny wnioskodawca uzyskał pozwolenie na budowę;
   b) dla tego terenu uchwalono plan miejscowy, którego ustalenia są inne niż w wydanej decyzji.
2. Warunkiem uzyskania decyzji o pozwoleniu na budowę jest wykazanie prawa do władania przedmiotowym terenem.
3. Od niniejszej decyzji służy odwołanie do Samorządowego Kolegium Odwoławczego w Ostrołęce za pośrednictwem Wójta Gminy Czarnia w terminie czternastu dni od daty jej doręczenia.

Otrzymują:

1) Gmina Czarnia, Czarnia 41, 07-431 Czarnia
2) Zarząd Dróg Powiatowych w Ostrołęce, ul. Lokalna 2; 07-400 Ostrołęka;
3) Pan Dąbkowski Sławomir, zam. Surowe 96, 07-431 Czarnia;
4) Pan Zapadka Wiesław, zam. Surowe 191, 07-431 Czarnia;
5) a/a.

URZĄD GMINY CZARNIA

WÓJT
inż. Czesław Jurga

Decyzja niniejsza z dniem 21.03.2007 r.
staje się ostateczna i podlega wykonaniu.

WÓJT
inż. Czesław Jurga

STAROSTWO POWIATOWE
w Ostrołęce

Wycinek mapy syt-wys
Mapa do celów projektowych

skala 1 : 500

wieś: Surowe
gmina:Czarnia
Powiat:ostrołęcki
woj. Mazowieckie

sekcja 233.433.122

Działka Nr.2075 Pow.ogólna 0,70 ha
W tym B/RVI-0,70 ha
Podstawa prawna KW 32185



Mapa niniejsza może służyć do celów projektowych

STAROSTWO POWIATOWE w Ostrołęce
Powiatowy Ośrodek Dokumentacji Geodezyjnej i Kartograficznej
STAROSTWO POWIATOWE w Ostrołęce
w pomiarze uzupełniającym
w mapie 1765 - 65166
pod nr
Niniejsza mapa może służyć do celów projektowych.
Ostrołęka 2006 12 11
Z up. STAROSTY
mgr Janina Białczak
Kierownik Powiatowego Ośrodka Dokumentacji Geodezyjnej i Kartograficznej

URZĄD GMINY
07-431 CZARNIA
pow. ostrołęcki
woj. mazowieckie


Załącznik Nr 1 do decyzji o ustaleniu lokalizacji inwestycji celu publicznego z dnia 22.02.2007
Nr

WÓJT
inż. Czesław Jurga

USŁUGI GEODEZYJNE
Janusz Postalewicz
07-401 Ostrołęka, ul. Tomżyńska 19A
NIP 758-103-54-45 REGON 550930387

Wyniki pomiaru wniesiono na mapę dn. 2006-11-20

GEODETA UPRAWNIONY
Upr. MOP I B Nr 9351
Janusz Postalewicz
07-401 OSTROŁĘKA, ul. Tomżyńska 19A
tel. 029 764 76 88, kom. 601 515 614

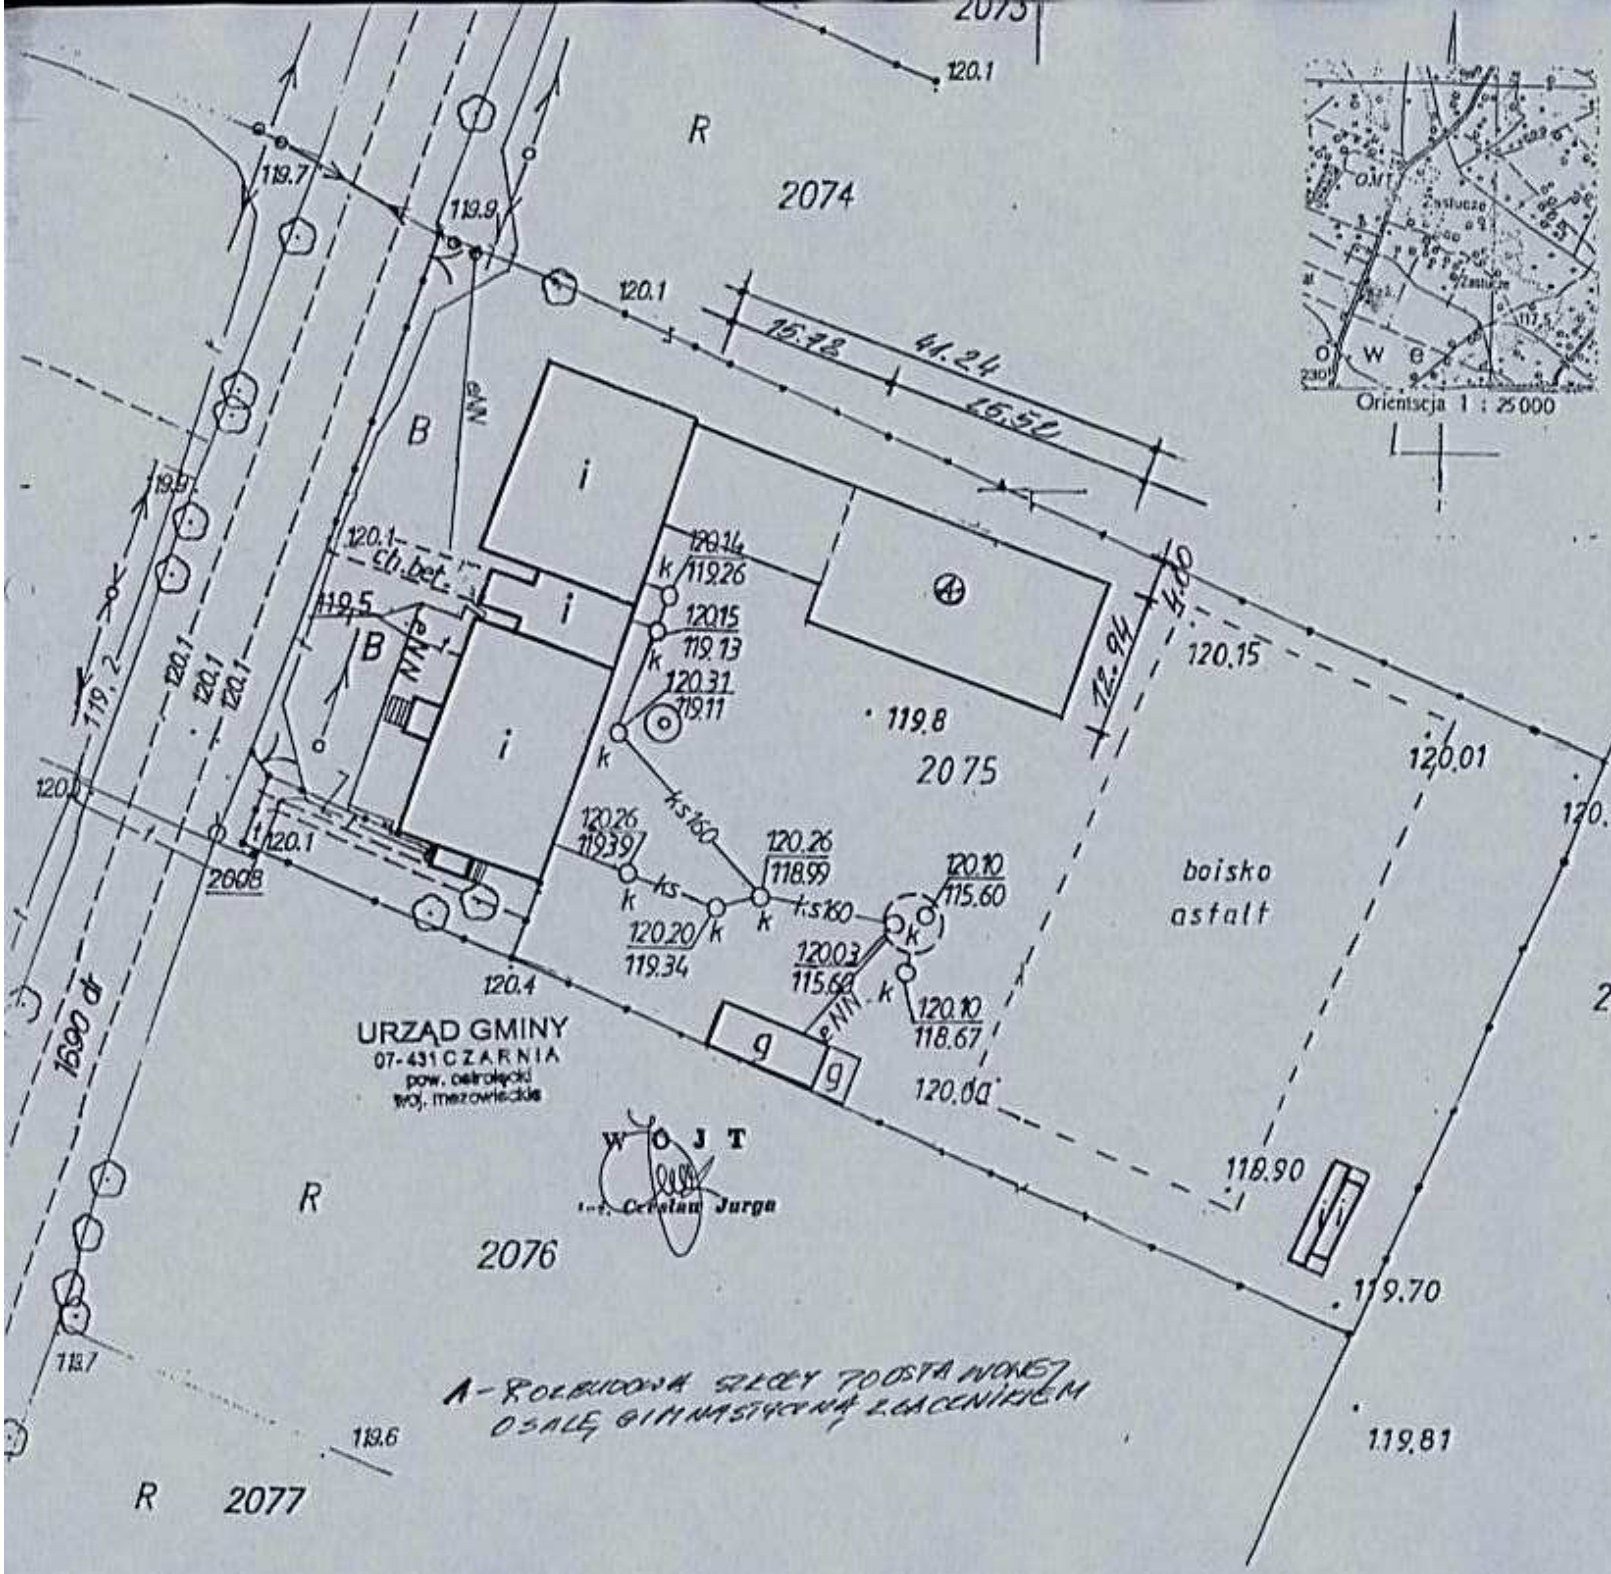

Wycinek mapy syt-wys
Mapa do celów projektowych

skala 1 : 500

wieś: Surowe
gmina:Czarnia
Powiat:ostrołęcki
woj. Mazowieckie

sekcja 233.433.122

Działka Nr.2075 Pow.ogólna 0,70 ha
W tym B/RVI-0,70 ha
Podstawa prawna KW 32185

Mapa niniejsza może służyć do celów projektowych

STAROSTWO POWIATOWE w Ostrołęce
Powiatowy Ośrodek Dokumentacji Geodezyjnej i Kartograficznej
STAROSTWO POWIATOWE w Ostrołęce
w dniu
pod nr 1765 - 68/06
Ostrołęka 2006 12 11

z up. STAROSTY
mgr Jadwiga Białczak
Kierownik Powiatowego Ośrodka Dokumentacji Geodezyjnej i Kartograficznej

USŁUGI GEODEZYJNE
Janusz Postalewicz
07-401 Ostrołęka, ul. Łomżyńska 19A
NIP 758-103-84-45 REGON 550303879

Wyniki pomiaru wniesiono na mapę dn. 2006-11-20

GEODETA UPRAWNIONY
Upr. MGP-1/9351
Janusz Postalewicz
07-401 OSTROŁĘKA, ul. Łomżyńska 19A
tel. 029 764 76 65, kom. 501 515 614

11

STAROSTWO POWIATOWE
w Ostrołęce

WYPIS WYKONANY Z REJESTRU GRUNTÓW

z dnia: 2007-01-24

NISKO I IMIĘ (NAZWA)				ChW,UDZIAŁ,GRUPA, ADRES ZAMIESZKANIA (SIEDZIBA)	
A OBRĘBU	ARKUSZ	DZIAŁKA	POW.DZIAŁKI	POŁOŻENIE DZIAŁKI, PODSTAWA NABYCIA,	NIERUCHOMOŚĆ,JEDNOSTKA
: CZARNIA					
AT OSTROŁĘCKI				wł 1/1 11 07-410 OSTROŁĘKA ul. PLAC GEN. JÓZEFA BEMA 5	
	2	1690	4.36	[położ.:] [KW 61927]	G94
OWSKI SŁAWOMIR (BOLESŁAW,LEOKADIA)				wł 1/1 7.1 SUROWE	
	3	2074	0.35	[położ.:] [KW 14018]	G155
A CZARNIA				wł 1/1 4 07-431 CZARNIA 41	
	3	2076	0.55	[położ.:] [DUW24/91]	G317
KA WIESŁAW (RYSZARD,MARIANNA)				wł 1/1 7.1 07-431 SUROWE 49	
	3	2078	2.93	[położ.:] [KW 33065]	G92

Za zgodność z oryginałem

Z up. STAROSTY

mgr inż. Kazimierz Biedrzycki
Dyrektor Wydziału Geodezji, Budownictwa
i Gospodarki Nieruchomościami

STAROSTWO POWIATOWE
w Ostrołęce

INFORMACJA

12

Dot: BEZPIECZEŃSTWA I OCHRONY ZDROWIA
/ Rozporz. Min. Infrast. Z dn. 23 czerwca 2003 r D.U 120 poz 1126/

TEMAT: Rozbudowa Szkoły Podstawowej o salę gimnastyczna z łacznikiem w Surowem gm. Czarnia

INWESTOR: Urzad Gminy w Czarni pow. Ostrołęka

Opracował:
JAN WĘGROWSKI
Inżynier Budownictwa Lądowego
Upr. bud. 15[illegible]/91/Os

Ostrołęka luty 2007 r


CZĘŚĆ OPISOWA

1. Zakres robót budowlanych

1.1 wykopy fundamentowe liniowe i szerokoprzestrzenne w gruncie piaszczystym wykonywane mechanicznie
1.2 roboty betoniarskie
1.3 ściany parteru z bloczków gazobetonowych – warstwowe o gr. 42 cm , działowe o gr. 12 cm
1.4 wykonanie zbrojenia elementów żelbetowych
1.5 konstrukcję dachu sali gimnastycznej stanowią kratownice stalowe dach łacznika o konstrukcji drewnianej
1.6 pokrycie dachu z blachy trapezowej
1.7 roboty tynkarskie wewnętrzne
1.8 podłoża i posadzki betonowe
1.9 roboty malarskie wewnętrzne
1.10 montaż stolarki okiennej i drzwiowej
1.11 obróbki blacharskie
1.12 elewacja tynk mineralny

2. Teren działki zabudowany ,należący do Inwestora
3. Ze względu na budowę projektowaną , teren należy ogrodzić ogrodzeniem tymczasowym na czas trwania robót budowlanych
4. Roboty prowadzić z zachowaniem obowiązujących przepisów bhp i p.poż.
5. Przed przystąpieniem do poszczególnych rodzajów robót, kierujący budową winien przeszkolić pracowników w zakresie robót określonych w pkt.1.
6. Kierownik budowy powinien opracować Plan Bezpieczeństwa i Ochrony Zdrowia zgodnie z art.21a Prawa Budowlanego

JAN WĘGROWSKI
Inżynier Budownictwa Lądowego
Upr. bud. 15/91/Os

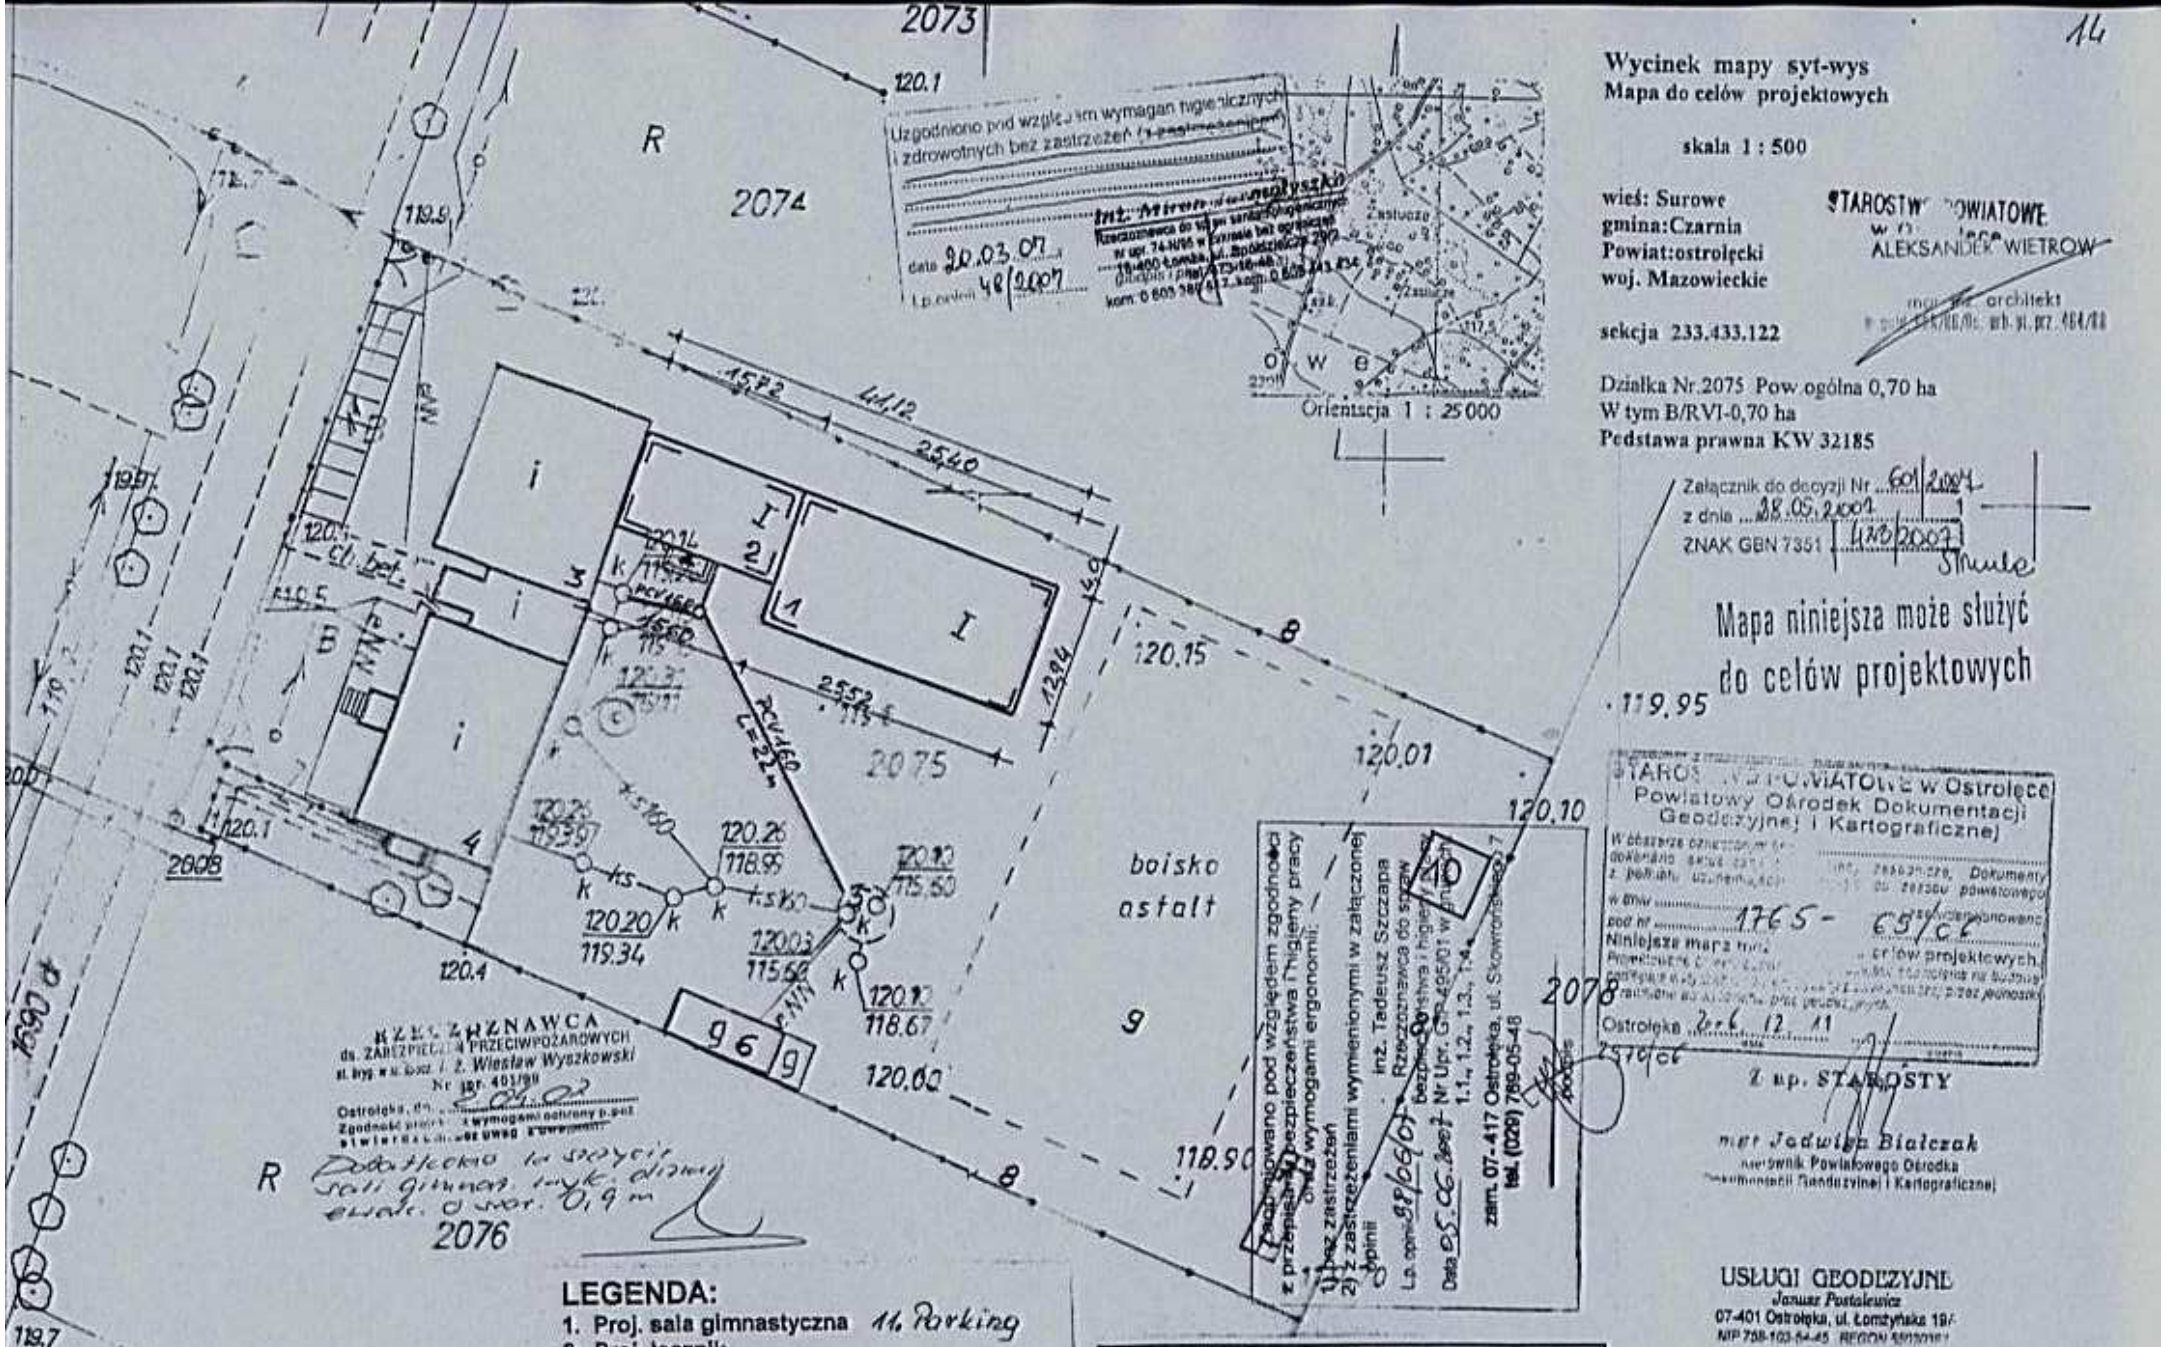

Wycinek mapy syt-wys
Mapa do celów projektowych

skala 1 : 500

wieś: Surowe
gmina: Czarnia
Powiat: ostrołęcki
woj. Mazowieckie

sekcja 233.433.122

STAROSTWO POWIATOWE
w Ostrołęce
ALEKSANDER WIETROW
mgr inż. architekt
upr. bud. MOK/0076/OA/96 upr. bud. WOK/0484/OA/01

Działka Nr.2075 Pow.ogólna 0,70 ha
W tym B/RVI-0,70 ha
Podstawa prawna KW 32185

Załącznik do decyzji Nr 601/2007
z dnia 28.05.2007
ZNAK GEN.7351 433/2007

Mapa niniejsza może służyć do celów projektowych

STAROSTWO POWIATOWE w Ostrołęce
Powiatowy Ośrodek Dokumentacji Geodezyjnej i Kartograficznej
W obszarze działki ... dokonano ... z podziałem ... Dokumenty ... w tym ... pod nr 1765-65/c2 ... Niniejsza mapa ... celów projektowych. ... Ostrołęka 2006 12 11
2570/c2

z up. STAROSTY
mgr Jadwiga Białczak
kierownik Powiatowego Ośrodka Dokumentacji Geodezyjnej i Kartograficznej

Uzgodniono pod względem wymagań higienicznych i zdrowotnych bez zastrzeżeń z przepisami
data 20.03.07
L.p. decyzji 48/2007

Zagospodarowano pod względem zgodności z przepisami bezpieczeństwa i higieny pracy oraz wymogami ergonomii:
1) bez zastrzeżeń
2) z zastrzeżeniami wymienionymi w załączonej opinii
La. opinii 98/06/07
Data 05.06.2007
inż. Tadeusz Szczapa
Rzeczoznawca do spraw bezpieczeństwa i higieny pracy
Nr Upr. GP-495/01 w zakresie 1.1., 1.2., 1.3., 1.4.
zam. 07-417 Ostrołęka, ul. Skowronka 7
tel. (029) 760-05-48

RZECZOZNAWCA ds. ZABEZPIECZEŃ PRZECIWPOŻAROWYCH
inż. Wiesław Wyszkowski
Nr upr. 401/98
Ostrołęka, dn. 30.04.02
Zgodność projektu z wymogami ochrony p.poż.

Dodatkowo ta część działki gmina, tyk. działki ewak. o szer. 0,9 m

LEGENDA:
1. Proj. sala gimnastyczna
2. Proj. łącznik
3. Istn. bud. dydaktyczny
4. Istn. bud. dydaktyczny
5. Istn. zbiornik na ścieki
6. Istn. bud. gospodarczy
7. Śmietnik i ustęp suchy 4-ro oczkowy
8. Istn. ogrodzenie terenu szkoły
9. Istn. boisko sportowe
10. Proj. zbiornik p.poż.
11. Parking

Tytuł	Rozbudowa Szkoły Podstawowej o salę gimnastyczną z łącznikiem w Surowem gm. Czarnia		
Inwestor	Urząd Gminy w Czarni		
Rysunek	Projekt zagospodarowania terenu	1:500	Nr1
Projekt	inż. Jan Węgrowski mgr inż. arch Płochocki Zygm.	Upr. 156/91/Os Upr. 95/90/Os	

USŁUGI GEODEZYJNE
Janusz Postalewicz
07-401 Ostrołęka, ul. Łomżyńska 19A
NIP 758-103-54-45 REGON 550700167

Wyniki pomiaru wniesiono na mapę dn. 2006-11-20

GEODETA UPRAWNIONY
Upr. MGP i K Nr 0351
Janusz Postalewicz
07-401 OSTROŁĘKA, ul. Łomżyńska 19A
tel. 029 760 76 96, kom. 601 818 614