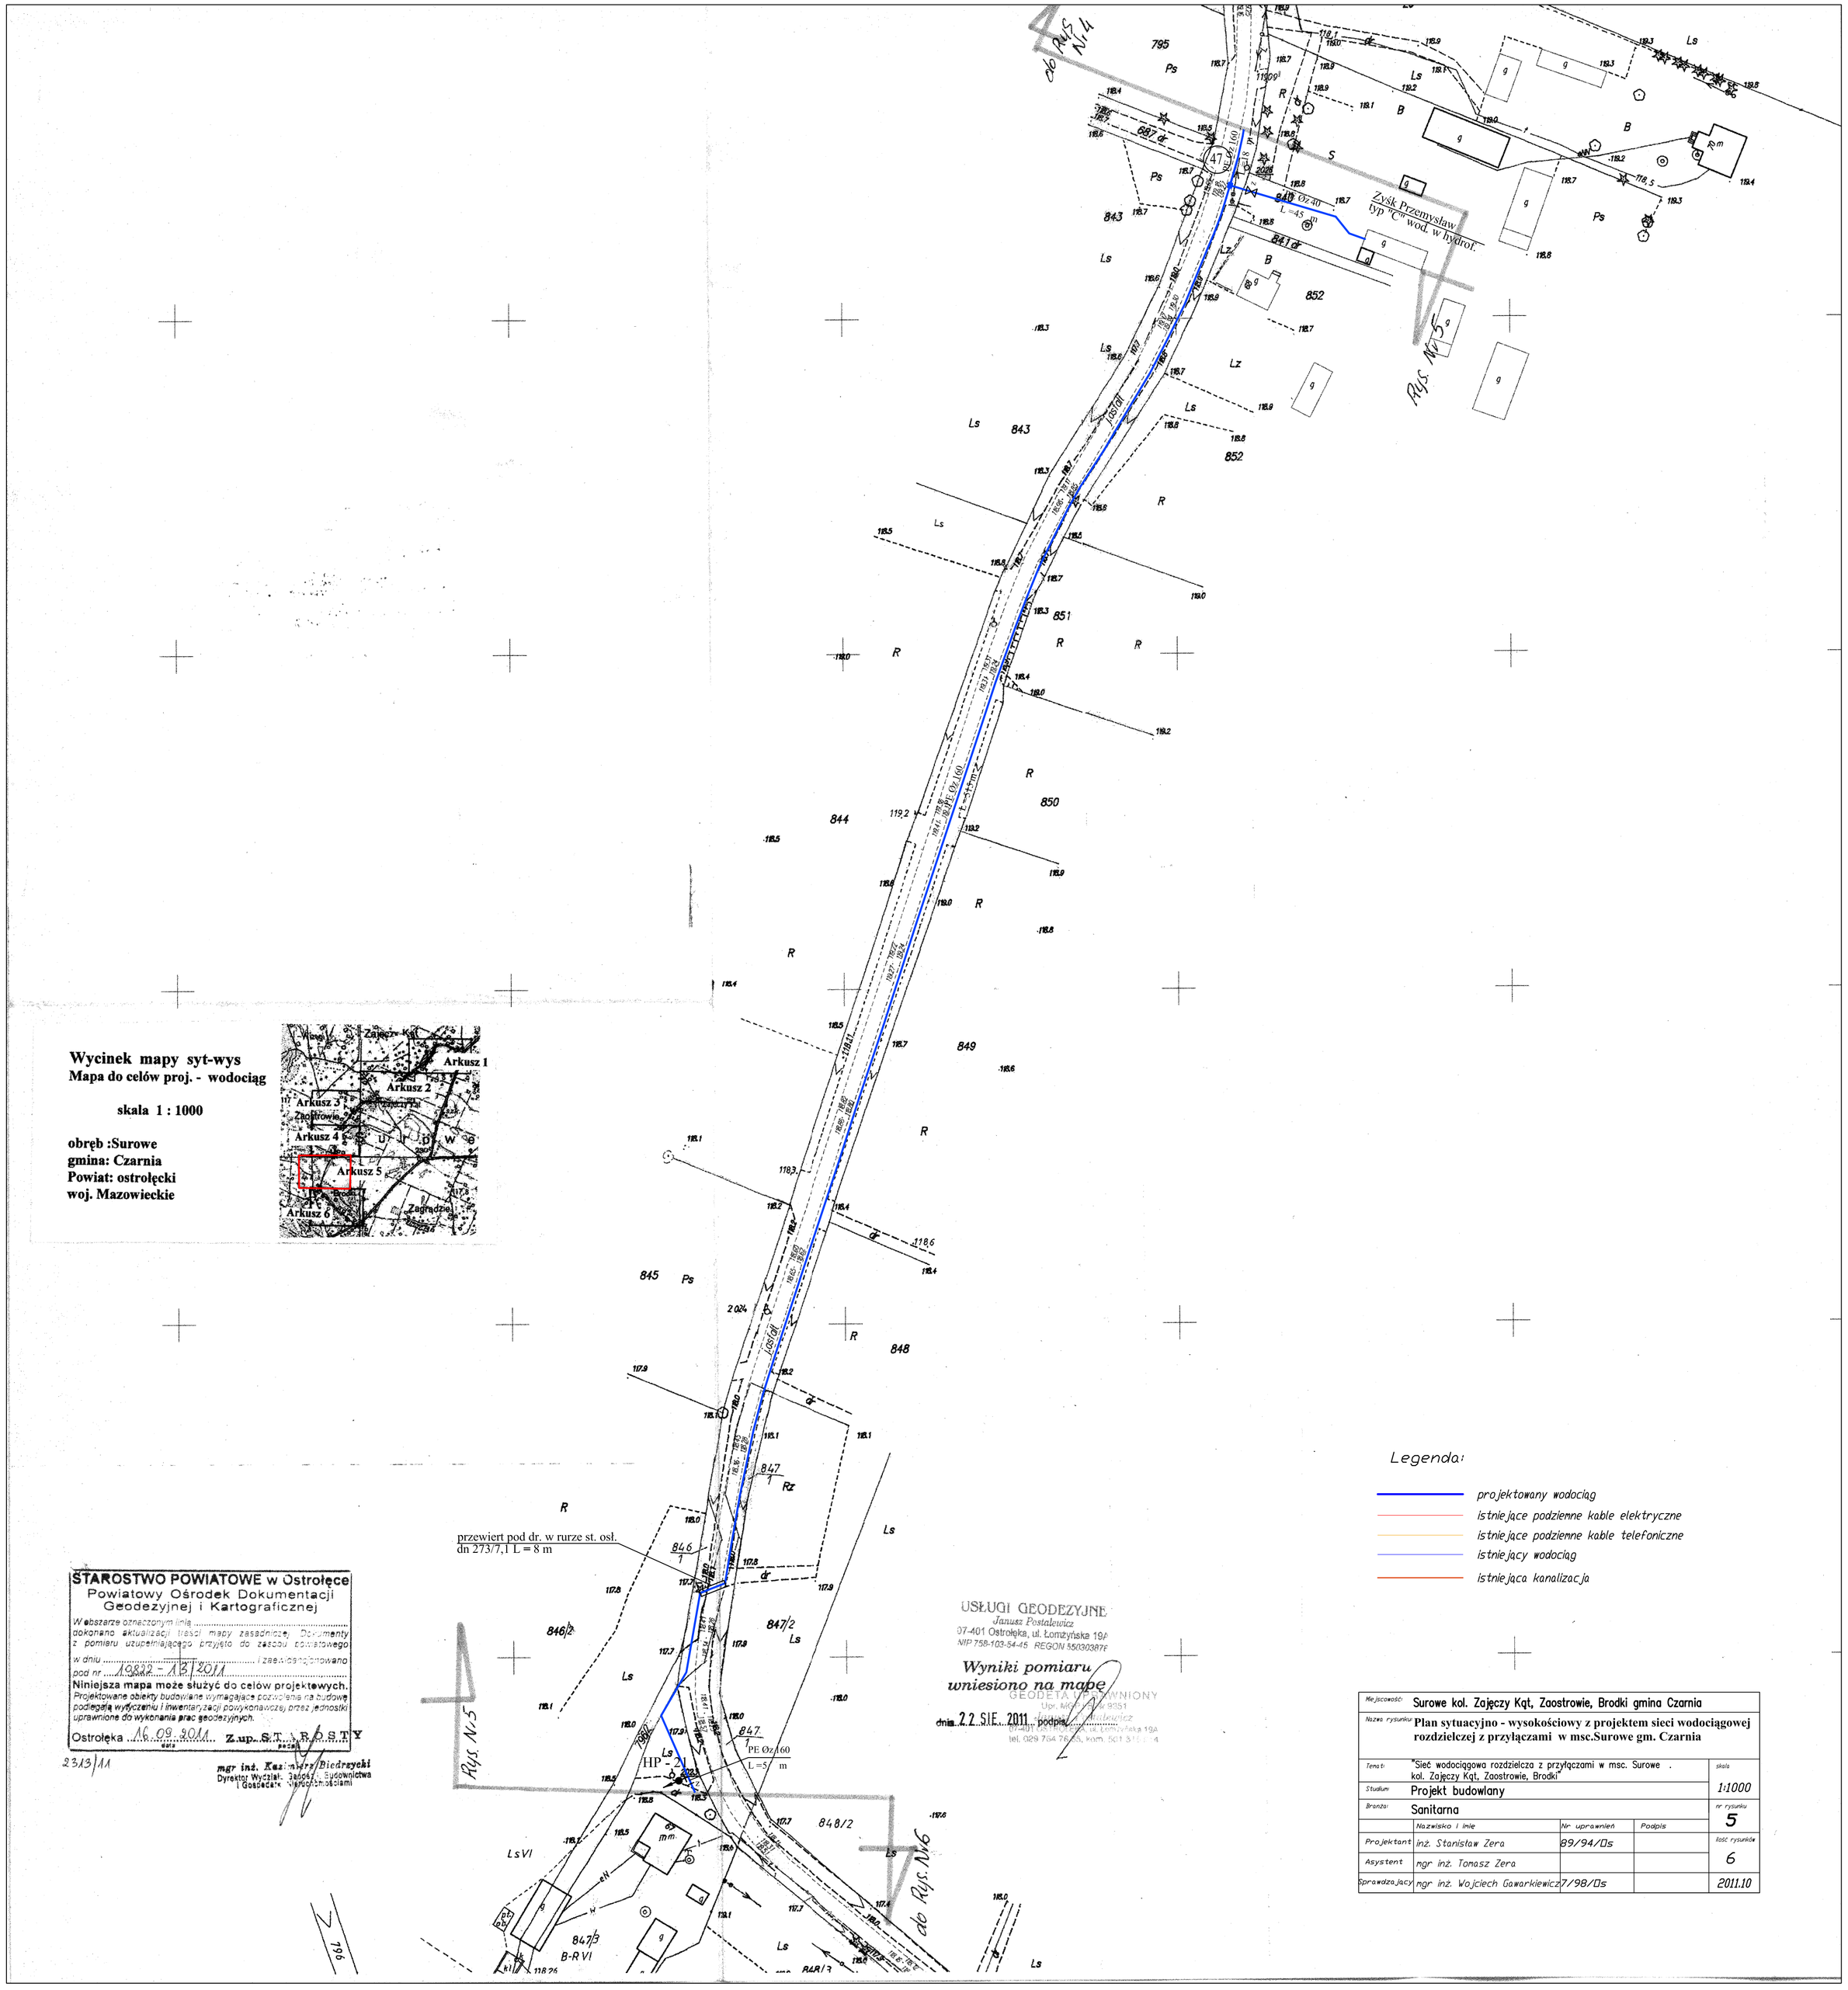

Wycinek mapy syt-wys
Mapa do celów proj. - wodociąg

skala 1 : 1000

obręb :Surowe
gmina: Czarnia
Powiat: ostrołęcki
woj. Mazowieckie

STAROSTWO POWIATOWE w Ostrołęce
Powiatowy Ośrodek Dokumentacji Geodezyjnej i Kartograficznej

W obszarze oznaczonym linią ..... dokonano aktualizacji treści mapy zasadniczej. Dokumenty z pomiaru uzupełniającego przyjęto do zasobu powiatowego w dniu ..... i zaewidencjonowano pod nr 19822 - 13/2011

Niniejsza mapa może służyć do celów projektowych.
Projektowane obiekty budowlane wymagające pozwolenia na budowę podlegają wytyczeniu i inwentaryzacji powykonawczej przez jednostki uprawnione do wykonania prac geodezyjnych.

Ostrołęka 16.09.2011 Z.up. S.T. A. ROSTY
data podpis

2313/11

mgr inż. Kazimierz Biedrzycki
Dyrektor Wydziału Geodezji, Budownictwa i Gospodarki Nieruchomościami

USŁUGI GEODEZYJNE
Janusz Postalewicz
07-401 Ostrołęka, ul. Łomżyńska 19A
NIP 758-103-54-45 REGON 550303876

Wyniki pomiaru wniesiono na mapę

dnia 22 SIE. 2011 podpis

GEODETA UPRAWNIONY
Upr. Mgr. ... 9351
Janusz Postalewicz
07-401 Ostrołęka, ul. Łomżyńska 19A
tel. 029 764 76 ..., kom. 501 31 ...

Legenda:

- projektowany wodociąg
- istniejące podziemne kable elektryczne
- istniejące podziemne kable telefoniczne
- istniejący wodociąg
- istniejąca kanalizacja

Miejscowość:	Surowe kol. Zajęczy Kąt, Zaostrowie, Brodki gmina Czarnia			
Nazwa rysunku:	Plan sytuacyjno - wysokościowy z projektem sieci wodociągowej rozdzielczej z przyłączami w msc.Surowe gm. Czarnia			
Temat:	"Sieć wodociągowa rozdzielcza z przyłączami w msc. Surowe kol. Zajęczy Kąt, Zaostrowie, Brodki"			skala 1:1000
Studium:	Projekt budowlany			
Branża:	Sanitarna			nr rysunku 5
	Nazwisko i imię	Nr uprawnień	Podpis	
Projektant	inż. Stanisław Zera	89/94/Os		ilość rysunków 6
Asystent	mgr inż. Tomasz Zera			
Sprawdzający	mgr inż. Wojciech Gawarkiewicz	7/98/Os		2011.10