


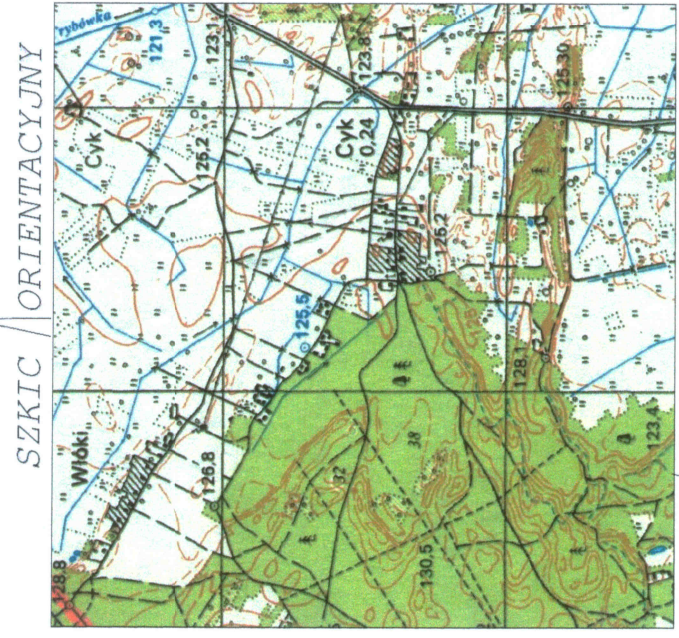

MAPA DO CELÓW PROJEKTOWYCH

SKALA 1 : 1000

Układ wsp. 2000, Układ wys. Kronsztadt 60.

Godlo mapy : 7.199.22.13.1, 7.199.22.13.2, 7.199.22.

Obręb : Nr 0004, Cyk

Gmina : 141502_2, Czarnia - gmina wiejska

Powiat : ostrołęcki

Woj. : mazowieckie

Stwierdzam aktualność mojej decyzji 2013 10

arkusz nr 7

EODETA I PRAWNIONY

Today's children are


nr upr. 20228

USŁUGI GEODEZYJNE

inż. Mariusz Olender

NIP 758-201-72-77, tel. 0 502 518 51

Granice działek wykazano zgodnie ze stanem na gruncie.

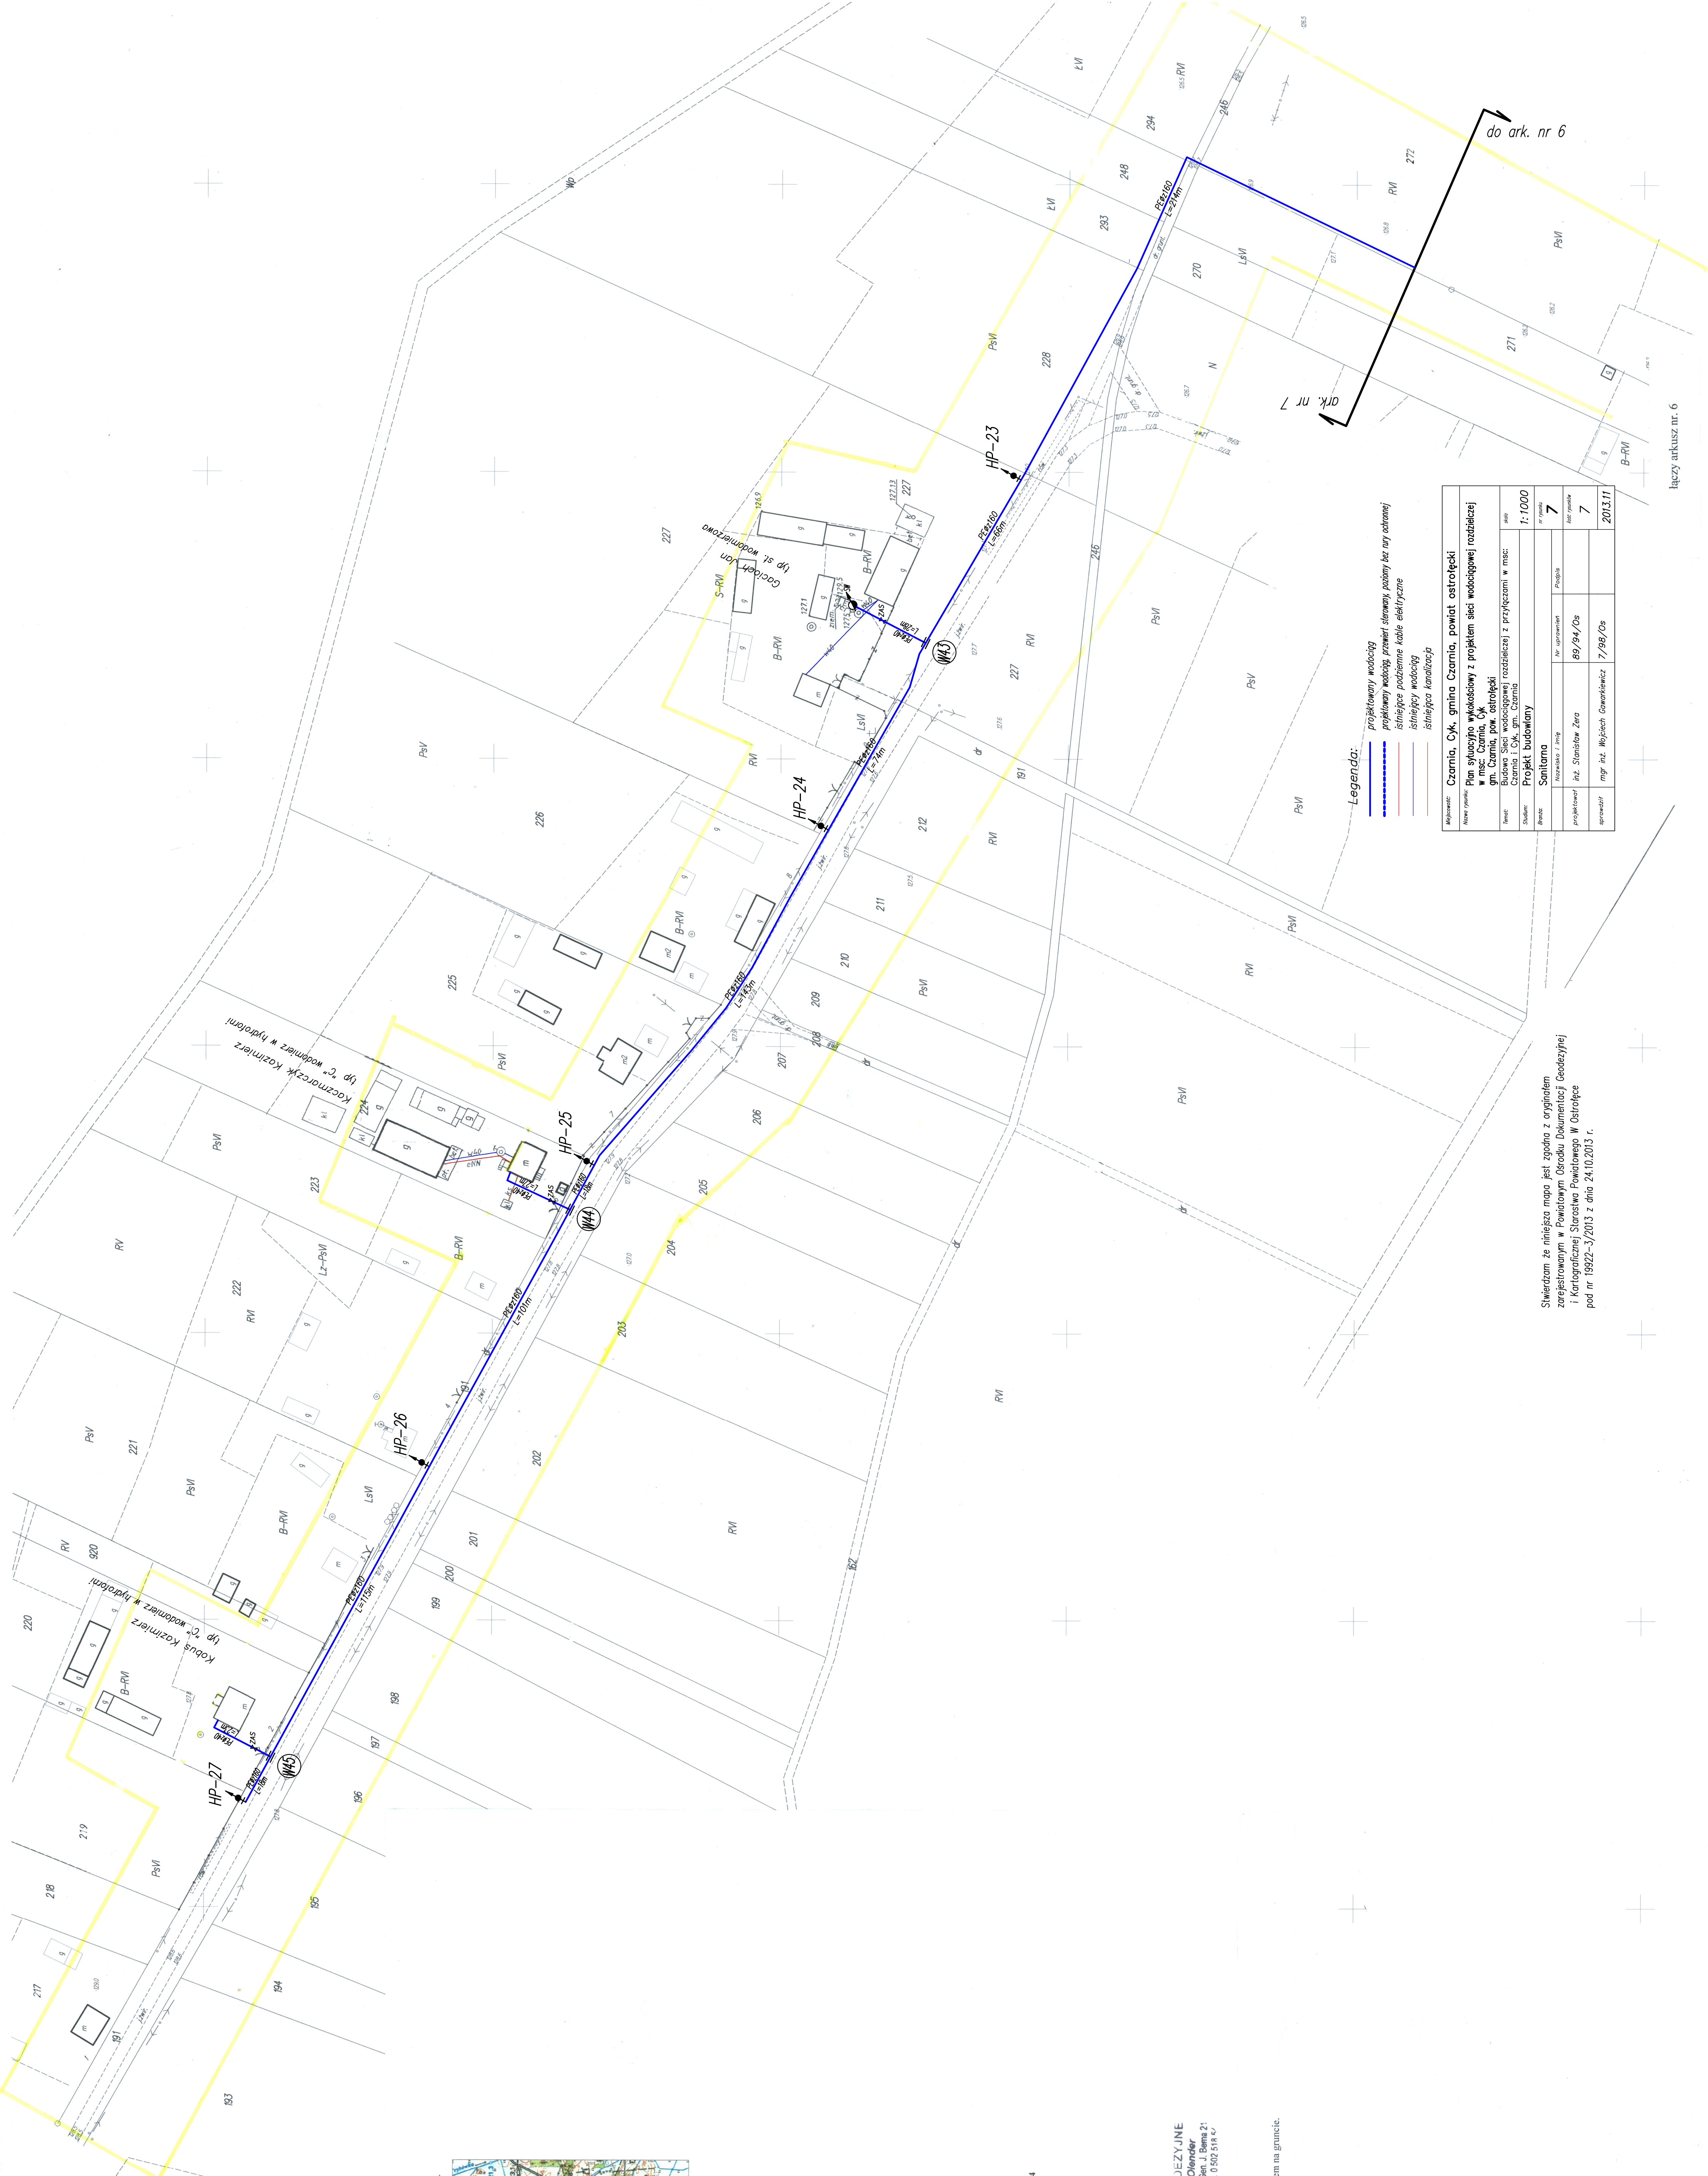

legenda:

projektowany wodociąg

projektowany wodociąg, przewiert sterowany, poziomy bez rury ochronnej

istniejące podziemne kable elektryczne

istniejący wodociąg

istniejąca kanalizacja

Miejscowość:	Czarnia, Cych, gmina Czarnia, powiat ostrołęcki
Nazwa projektu:	Plan sytuacyjny wykładowy z projektem sieci wodociągowej rozdzielczej w msc. Czarnia, Cych gm. Czarnia, pow. ostrołęcki
Inwestor:	Budowa Sieci Wodociągowej rozdzielczej z przyłączami w msc.: Czarnia Cych, gm. Czarnia
Student:	Projekt budowlany
Skala:	1:1000
Strona:	Kryteria oceny
Awarium i imię:	7
projektant:	Nr ocenianego Projektu
oceniacz:	89,94 / 0s
opracował:	mgr inż. Wojciech Gwóźdźkiewicz 7,98 / 0s
	2013.11

Stwierdzam że niniejsza mapa jest zgodna z oryginałem zarejestrowanym w Powiatowym Ośrodku Dokumentacji Geodezyjnej i Kartograficznej Starostwa Powiatowego W Ostrołęce pod nr 19922-3/2013 z dnia 24.10.2013 r.

łączy arkusz nr. 6