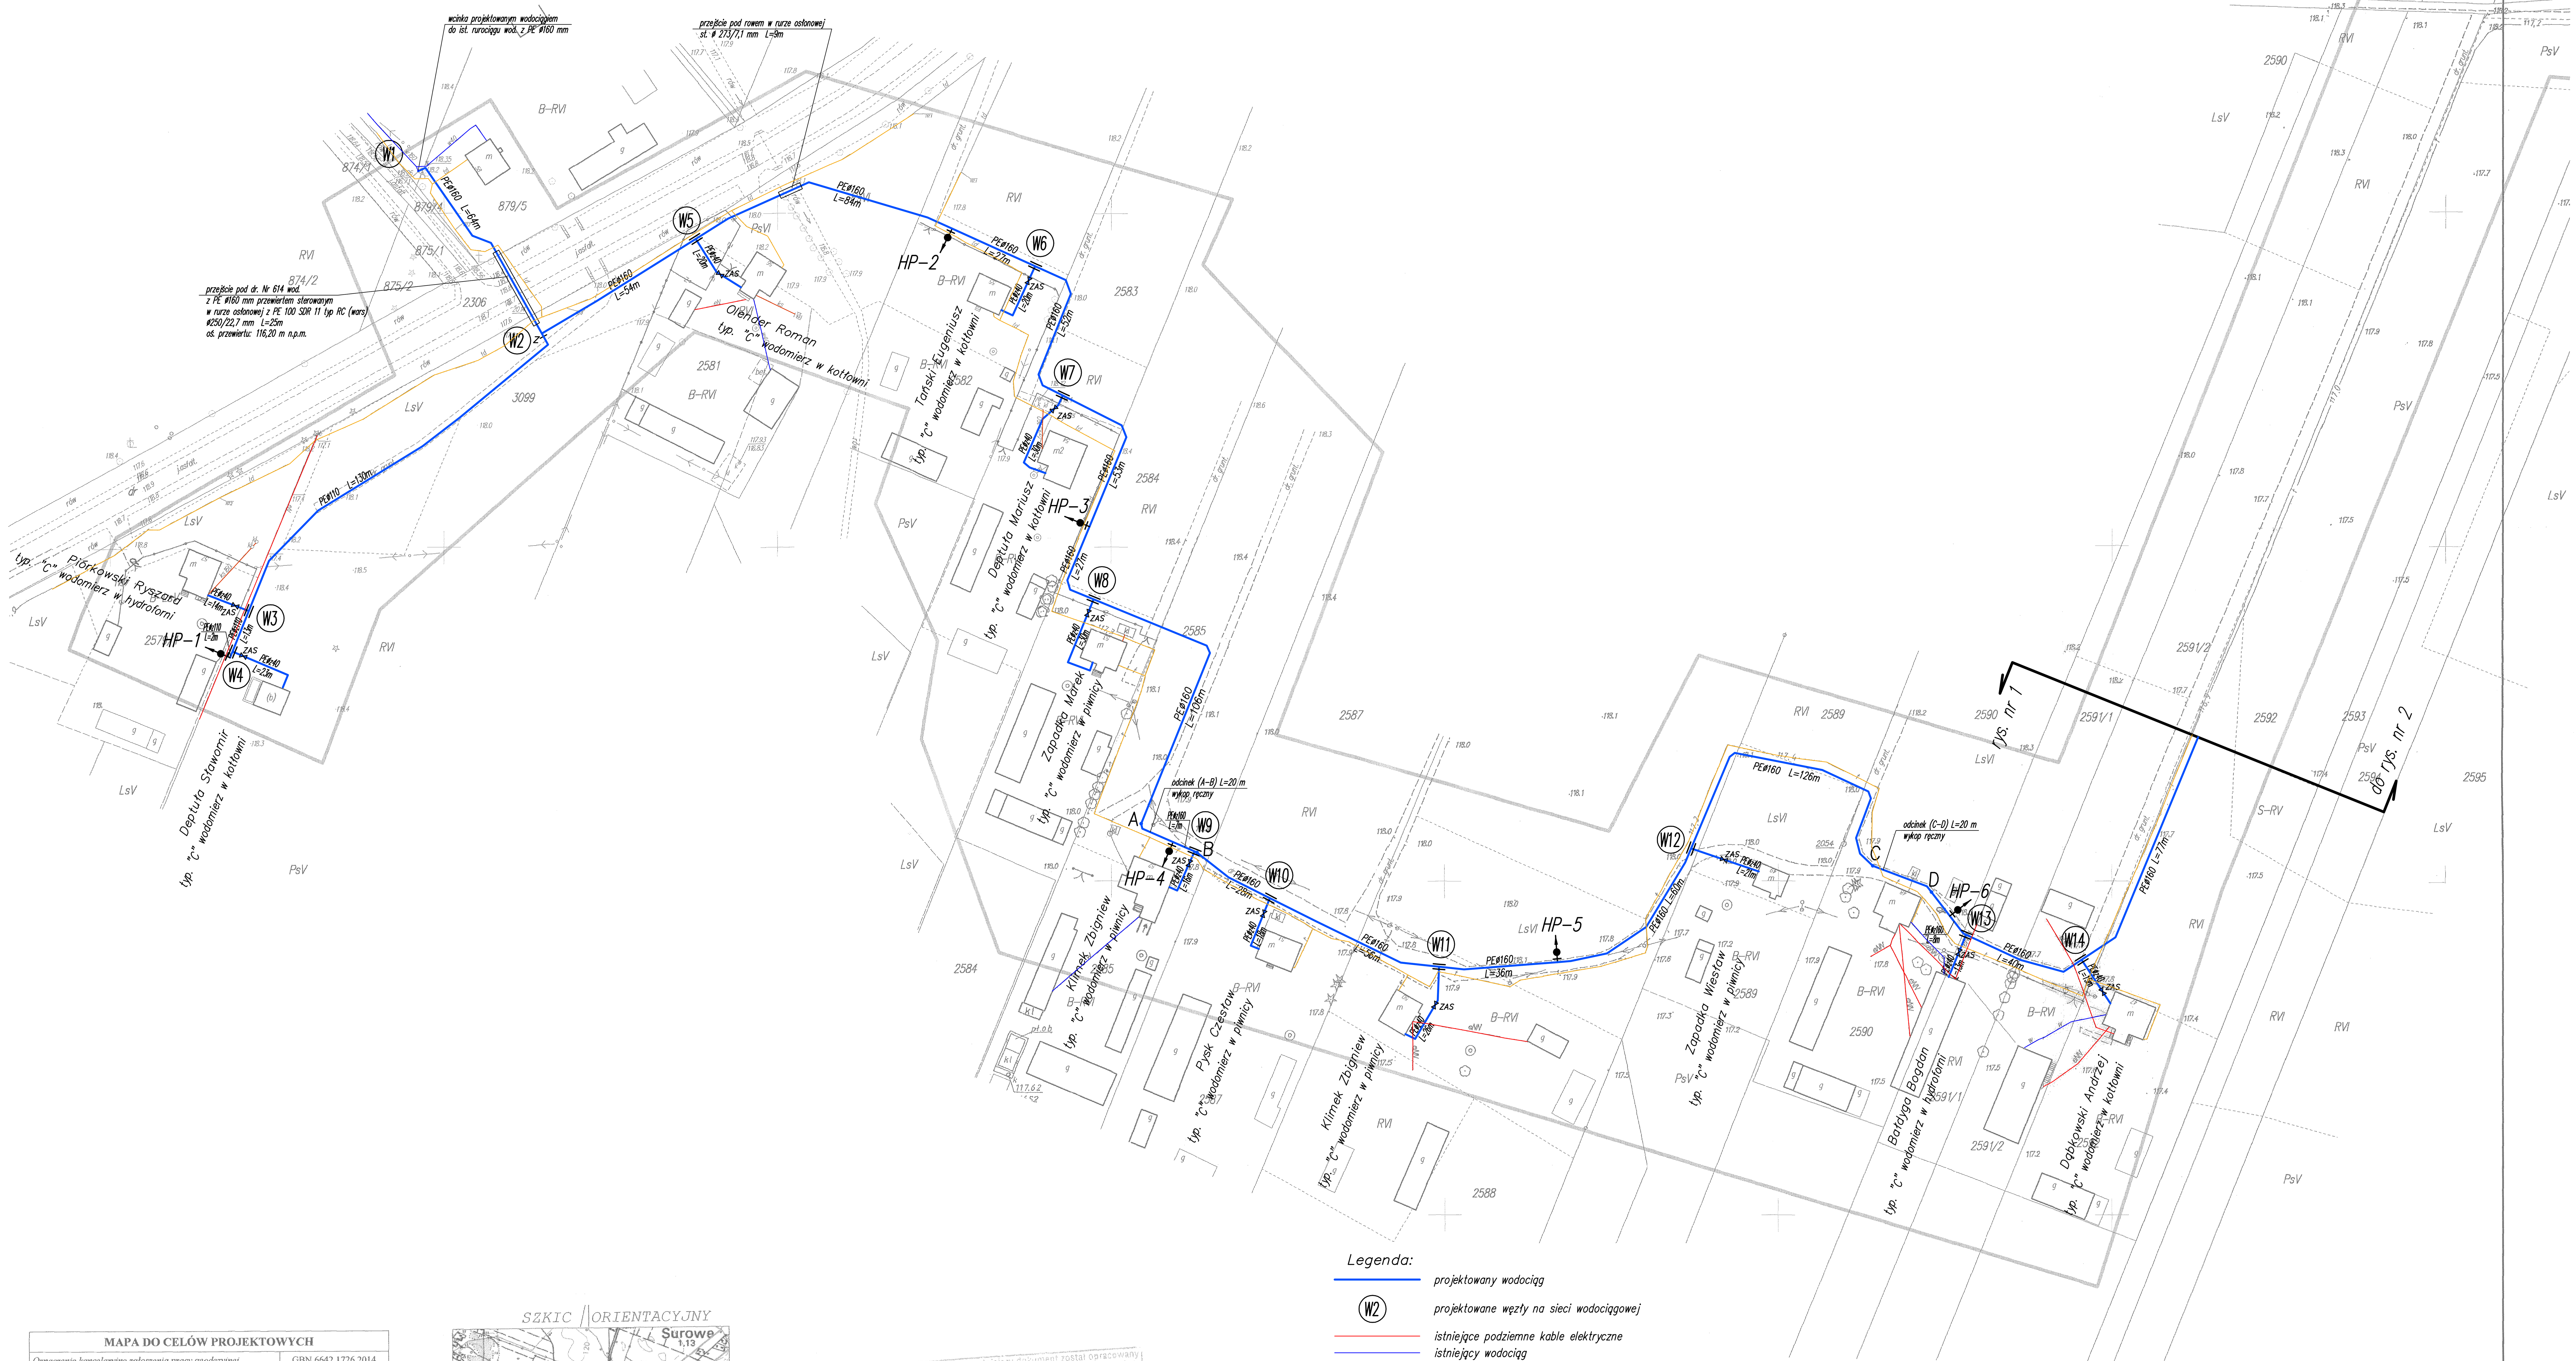

Legenda:

- projektowany wodociąg
- W2 — projektowane węzły na sieci wodociągowej
- istniejące podziemne kable elektryczne
- istniejący wodociąg
- istniejące podziemne kable telefoniczne
- istniejące przyłącza kanalizacyjne

MAPA DO CELÓW PROJEKTOWYCH		
Oznaczenie kancelaryjne zgłoszenia pracy geodezyjnej		GBN.6642.1726.2014
Województwo		mazowieckie
Powiat		ostrołęcki
Jednostka ewidencyjna	Identyfikator/ nazwa	141502_Czarnia
Obręb ewidencyjny	Identyfikator/ nazwa	Nr. 0008, Surowe
Skala mapy		1:1000
Układu współrzędnych	prostokątnych płaskich/ wysokości	2000/Kronsztadt 60
Numer godła		7.197.22.01.3
Oznaczenie granic obszaru, który był przedmiotem aktualizacji		
Nr arkusza		1

GEODETA UPRAWNIONY
inż. Mariusz Olender
nr upr. 20228
2014.09.01
Data, imię i nazwisko wykonawcy, nr uprawnień zawodowych

USŁUGI GEODEZYJNE
Inż. Mariusz Olender
07-430 Myszyniec, ul. Gen. J. Bema 21
NIP 758-201-72-77, tel. 0 502 518 542
pieczątka firmowa

SZKIC ORIENTACYJNY

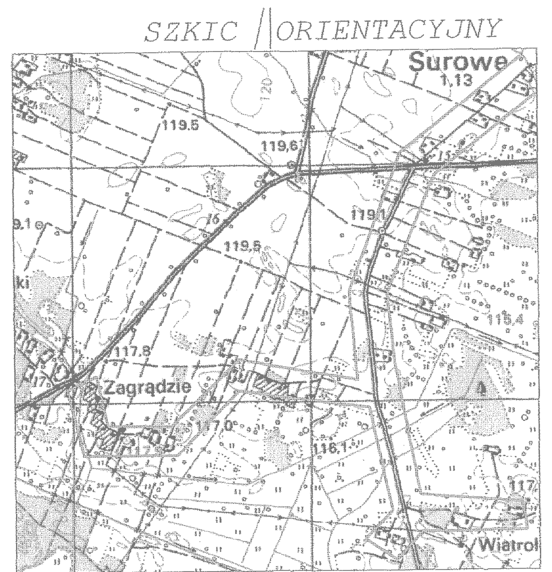

SKALA 1:25000

Poświadcza się, że niniejszy dokument został opracowany w wyniku prac geodezyjnych i kartograficznych, których rezultaty zawierające dane wpisany do ewidencji materiałów państwowego zasobu geodezyjnego i kartograficznego

STAROSTA OSTROŁĘCKI

P.1415.2014.2765

2014-09-30

Z up. STAROSTY
mgr inż. Jarosław Grochocki
Inspektor
Wydział Geodezji, Budownictwa i Gospodarki Nieruchomościami

Miejscowość:	Surowe, gmina Czarnia, powiat ostrołęcki			
Nazwa rysunku:	Plan sytuacyjno wykokościowy z projektem sieci wodociągowej rozdzielczej z przyłączami w msc: Surowe, Etap III gm. Czarnia , powiat ostrołęcki			
Temat:	"Budowa Sieci wodociągowej rozdzielczej z przyłączami w msc: Surowe Etap III", gm. Czarnia			skala 1:1000
Stadium:	Projekt budowlany			
Branża:	Sanitarna			nr rysunku 1
	Nazwisko i imię	Nr uprawnień	Podpis	
projektował	inż. Stanisław Zera	89/94/Os		ilość rysunków 9
sprawdził	mgr inż. Wojciech Gawarkiewicz	7/98/Os		
				2014.10