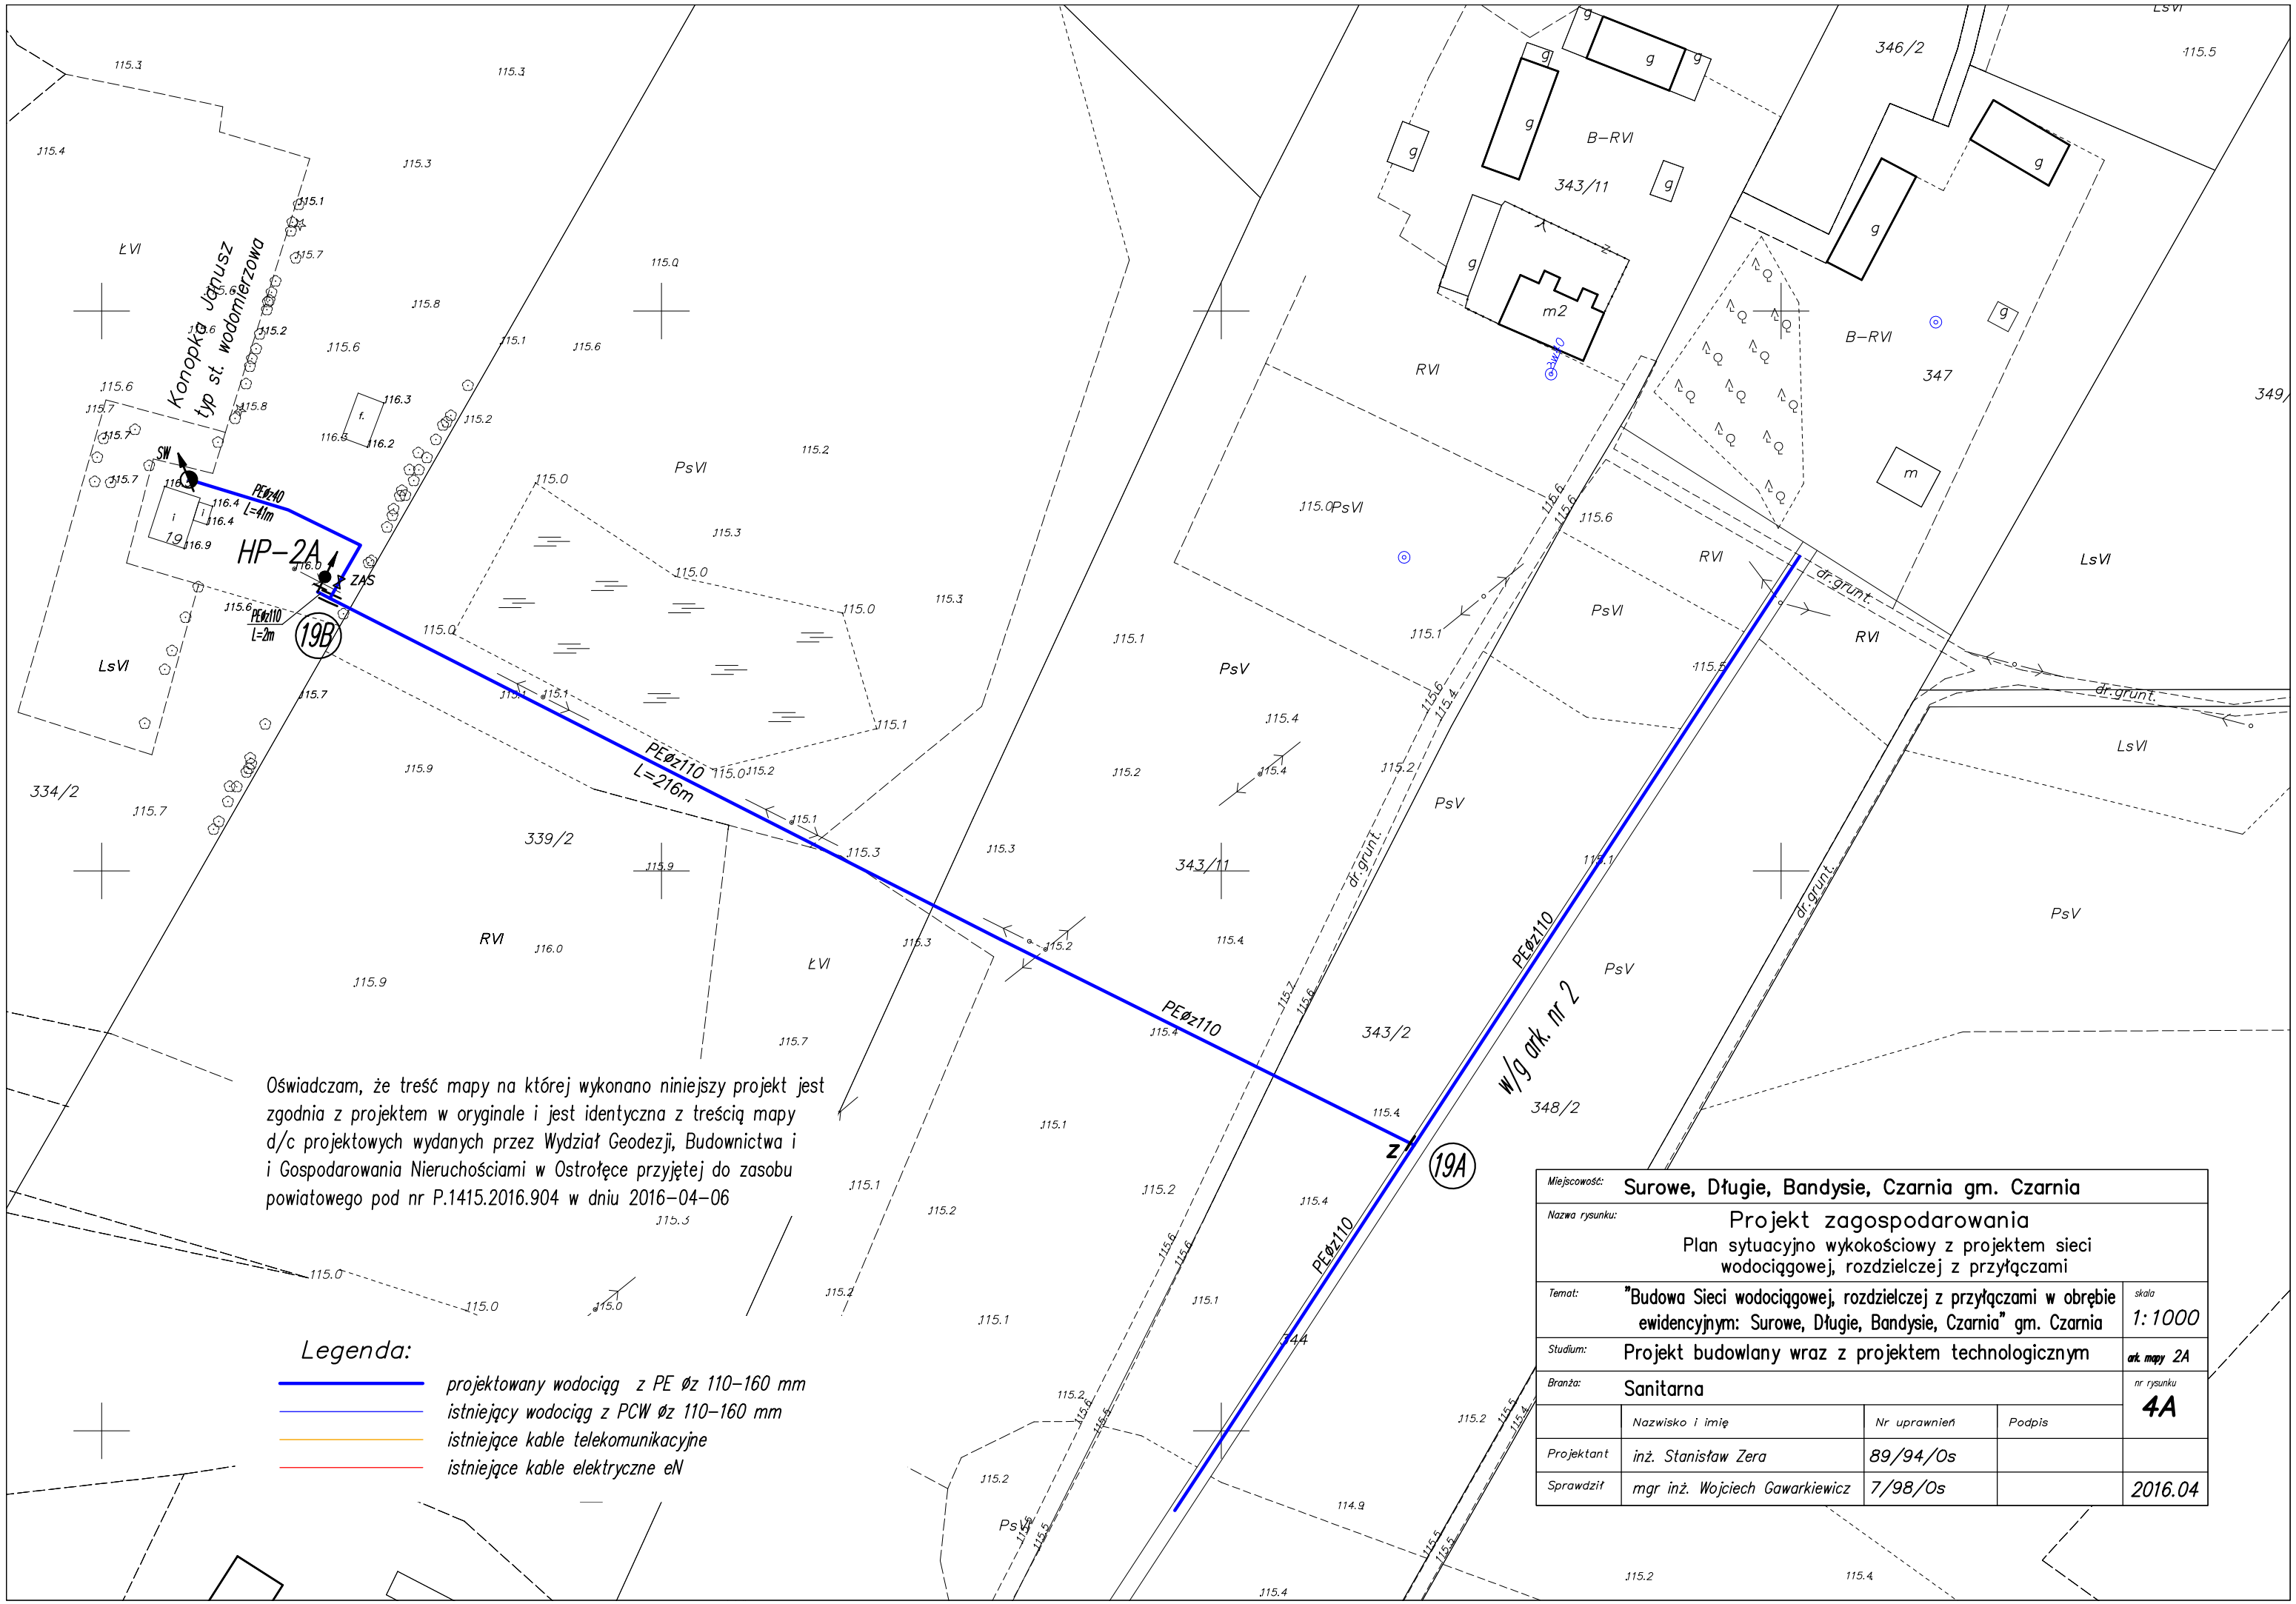

Oświadczam, że treść mapy na której wykonano niniejszy projekt jest zgodnia z projektem w oryginale i jest identyczna z treścią mapy d/c projektowych wydanych przez Wydział Geodezji, Budownictwa i i Gospodarowania Nieruchościami w Ostrołęce przyjętej do zasobu powiatowego pod nr P.1415.2016.904 w dniu 2016-04-06

Legenda:

- projektowany wodociąg z PE Øz 110-160 mm
- istniejący wodociąg z PCW Øz 110-160 mm
- istniejące kable telekomunikacyjne
- istniejące kable elektryczne eN

Miejscowość:	Surowe, Długie, Bandysie, Czarnia gm. Czarnia			
Nazwa rysunku:	Projekt zagospodarowania Plan sytuacyjno wykokościowy z projektem sieci wodociągowej, rozdzielczej z przyłączami			
Temat:	"Budowa Sieci wodociągowej, rozdzielczej z przyłączami w obrębie ewidencyjnym: Surowe, Długie, Bandysie, Czarnia" gm. Czarnia			skala 1:1000
Studium:	Projekt budowlany wraz z projektem technologicznym			ark. mapy 2A
Branża:	Sanitarna			nr rysunku 4A
	Nazwisko i imię	Nr uprawnień	Podpis	
Projektant	inż. Stanisław Zera	89/94/Os		
Sprawdził	mgr inż. Wojciech Gawarkiewicz	7/98/Os		2016.04