




POCZATEK
TRASY
*0000
1417
RVI

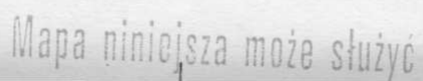

WYKONAWCA	MGR INŻ. WOJCIECH ZAJĄC UL. JABŁONIOWA 2 07-410 OSTROŁĘKA		
INWESTOR	GMINA CZARNIA		
OBIEKT	DROGA GMINNA OBEJMUJĄCA DZIAŁKI 1923, 1927 I 3055 SUROWE - GRĄDY O DŁUGOŚCI 2498,00 MB		
NAZWA RYSUNKU	Plan sytuacyjny drogi	Numer rysunku: 2/1	
PROJEKTOWAŁ	mgr inż. Wojciech Zajac	Uprawnienia 67/94/OS MAZ/BD/6285/01	Skala 1:1000
SPRAWDZIŁ		Uprawnienia	Data 09.09.2007 r

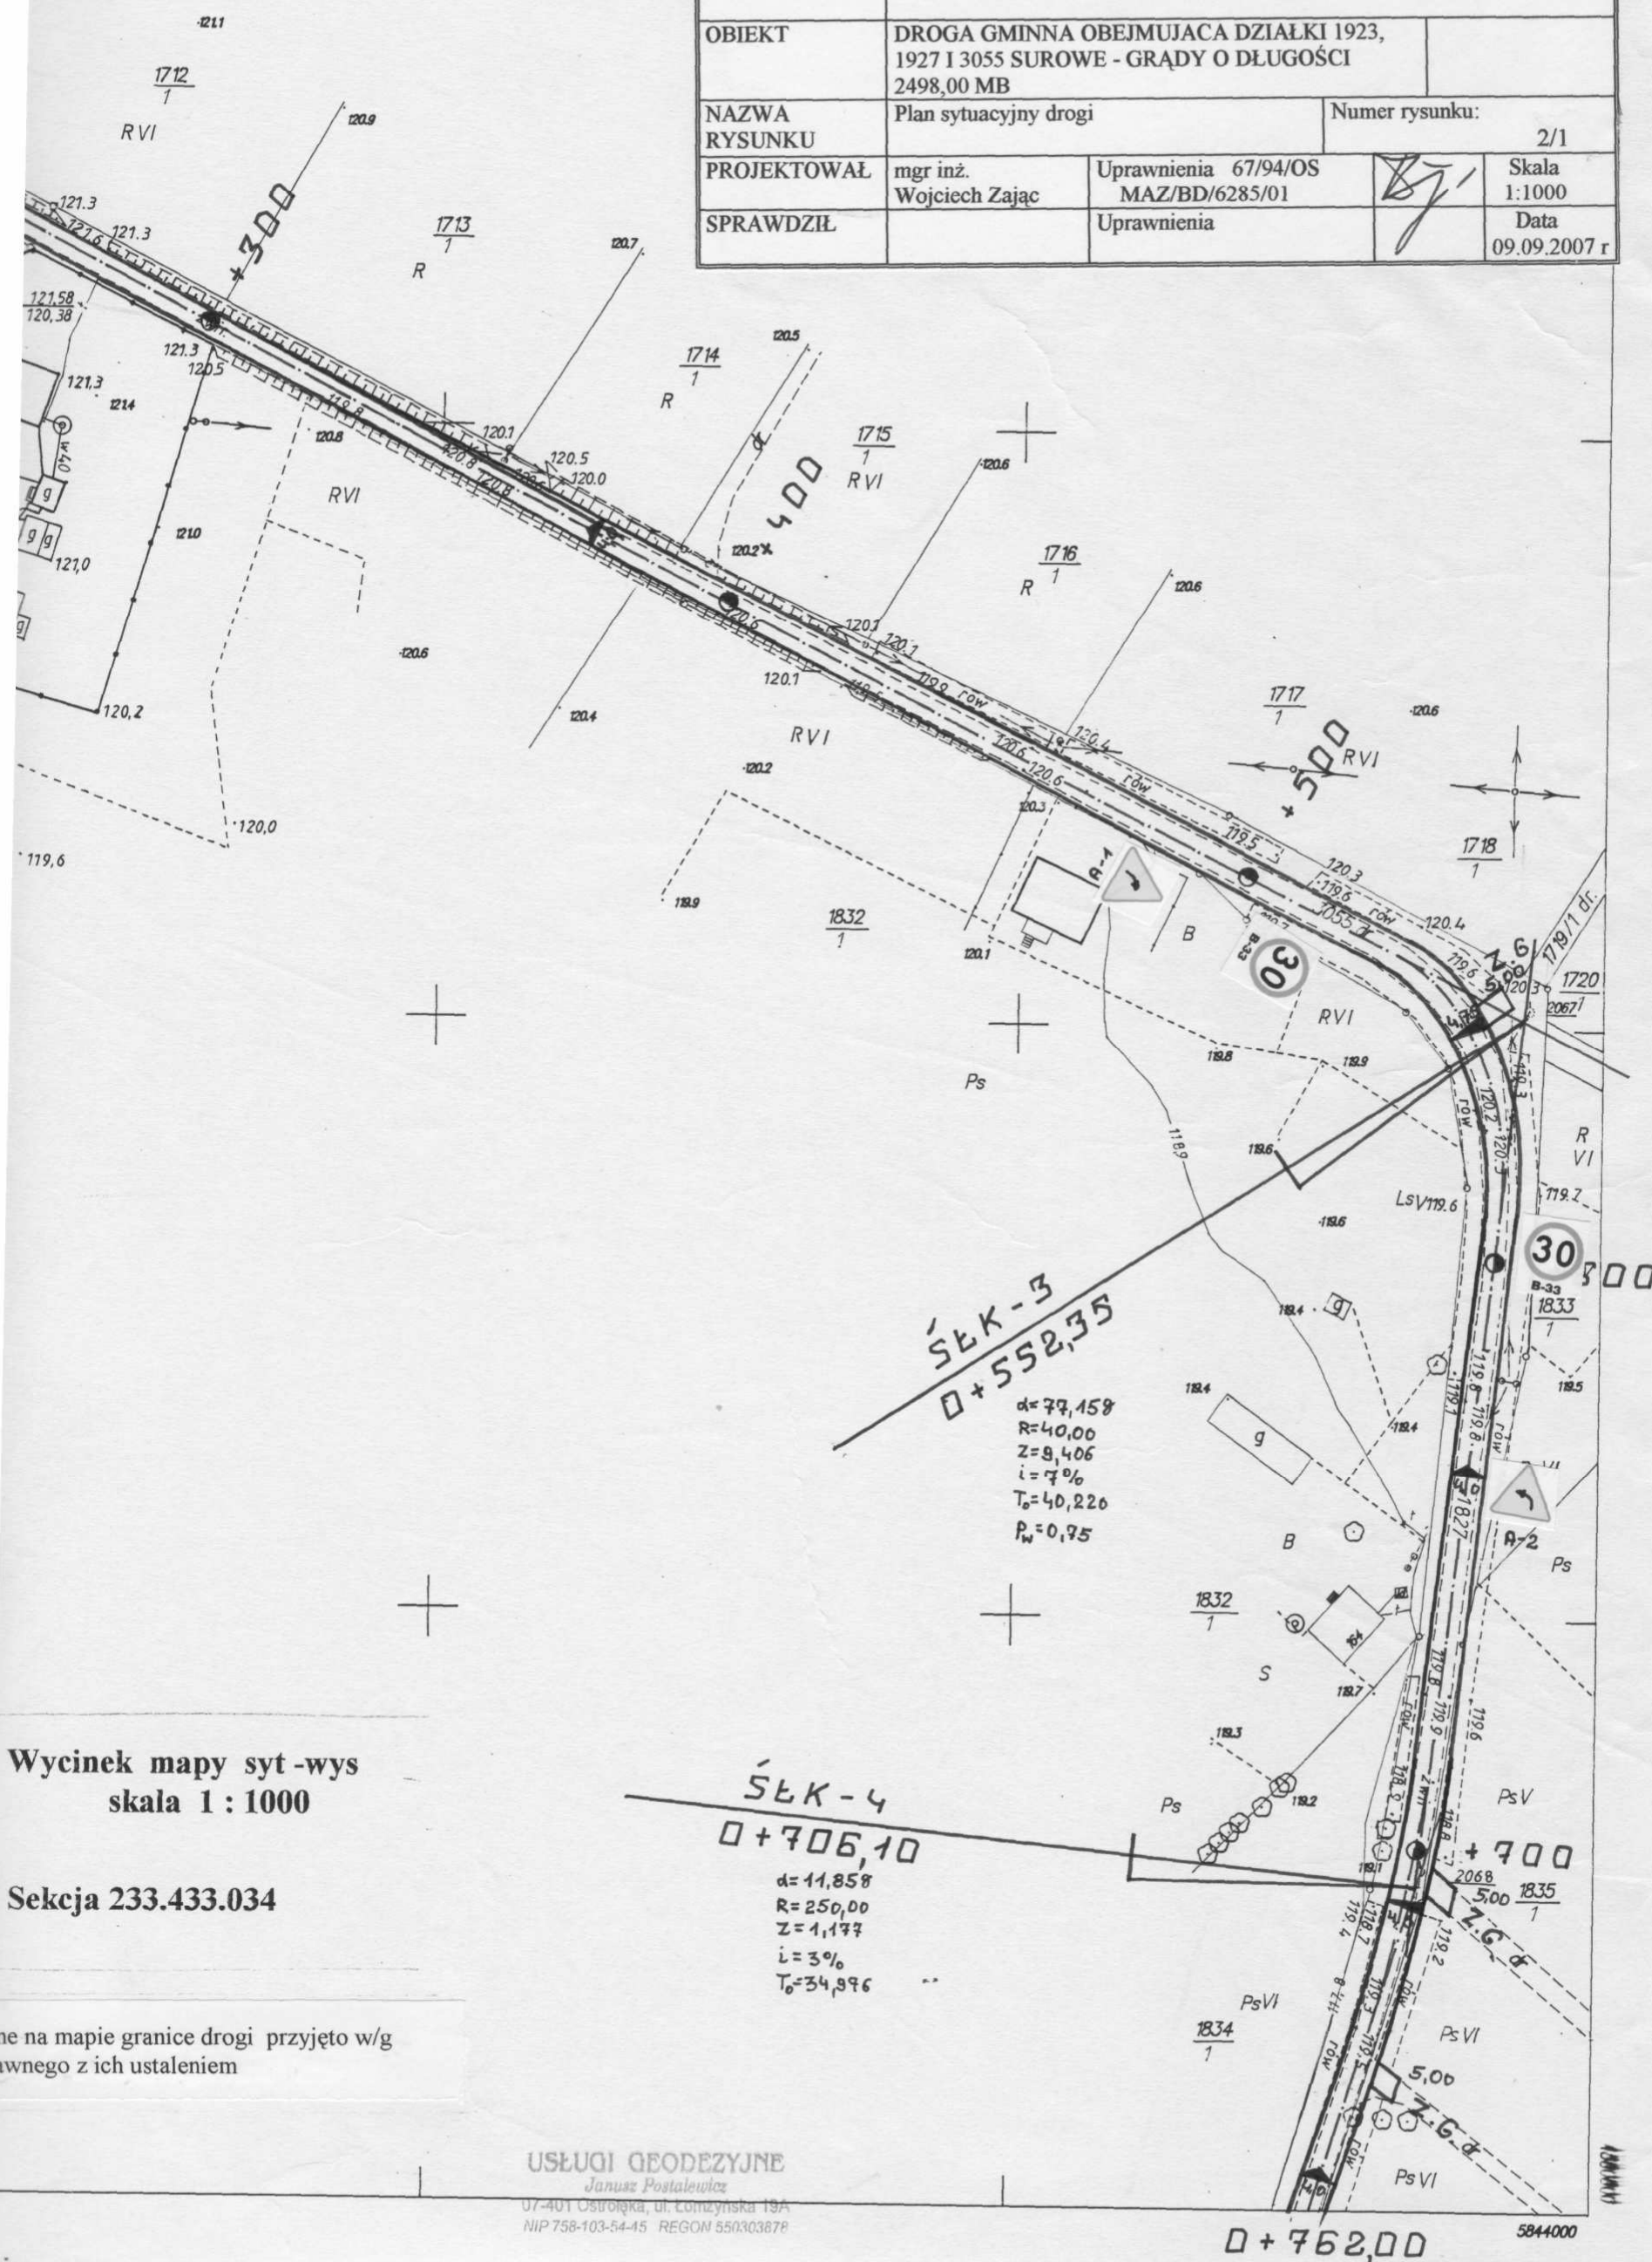

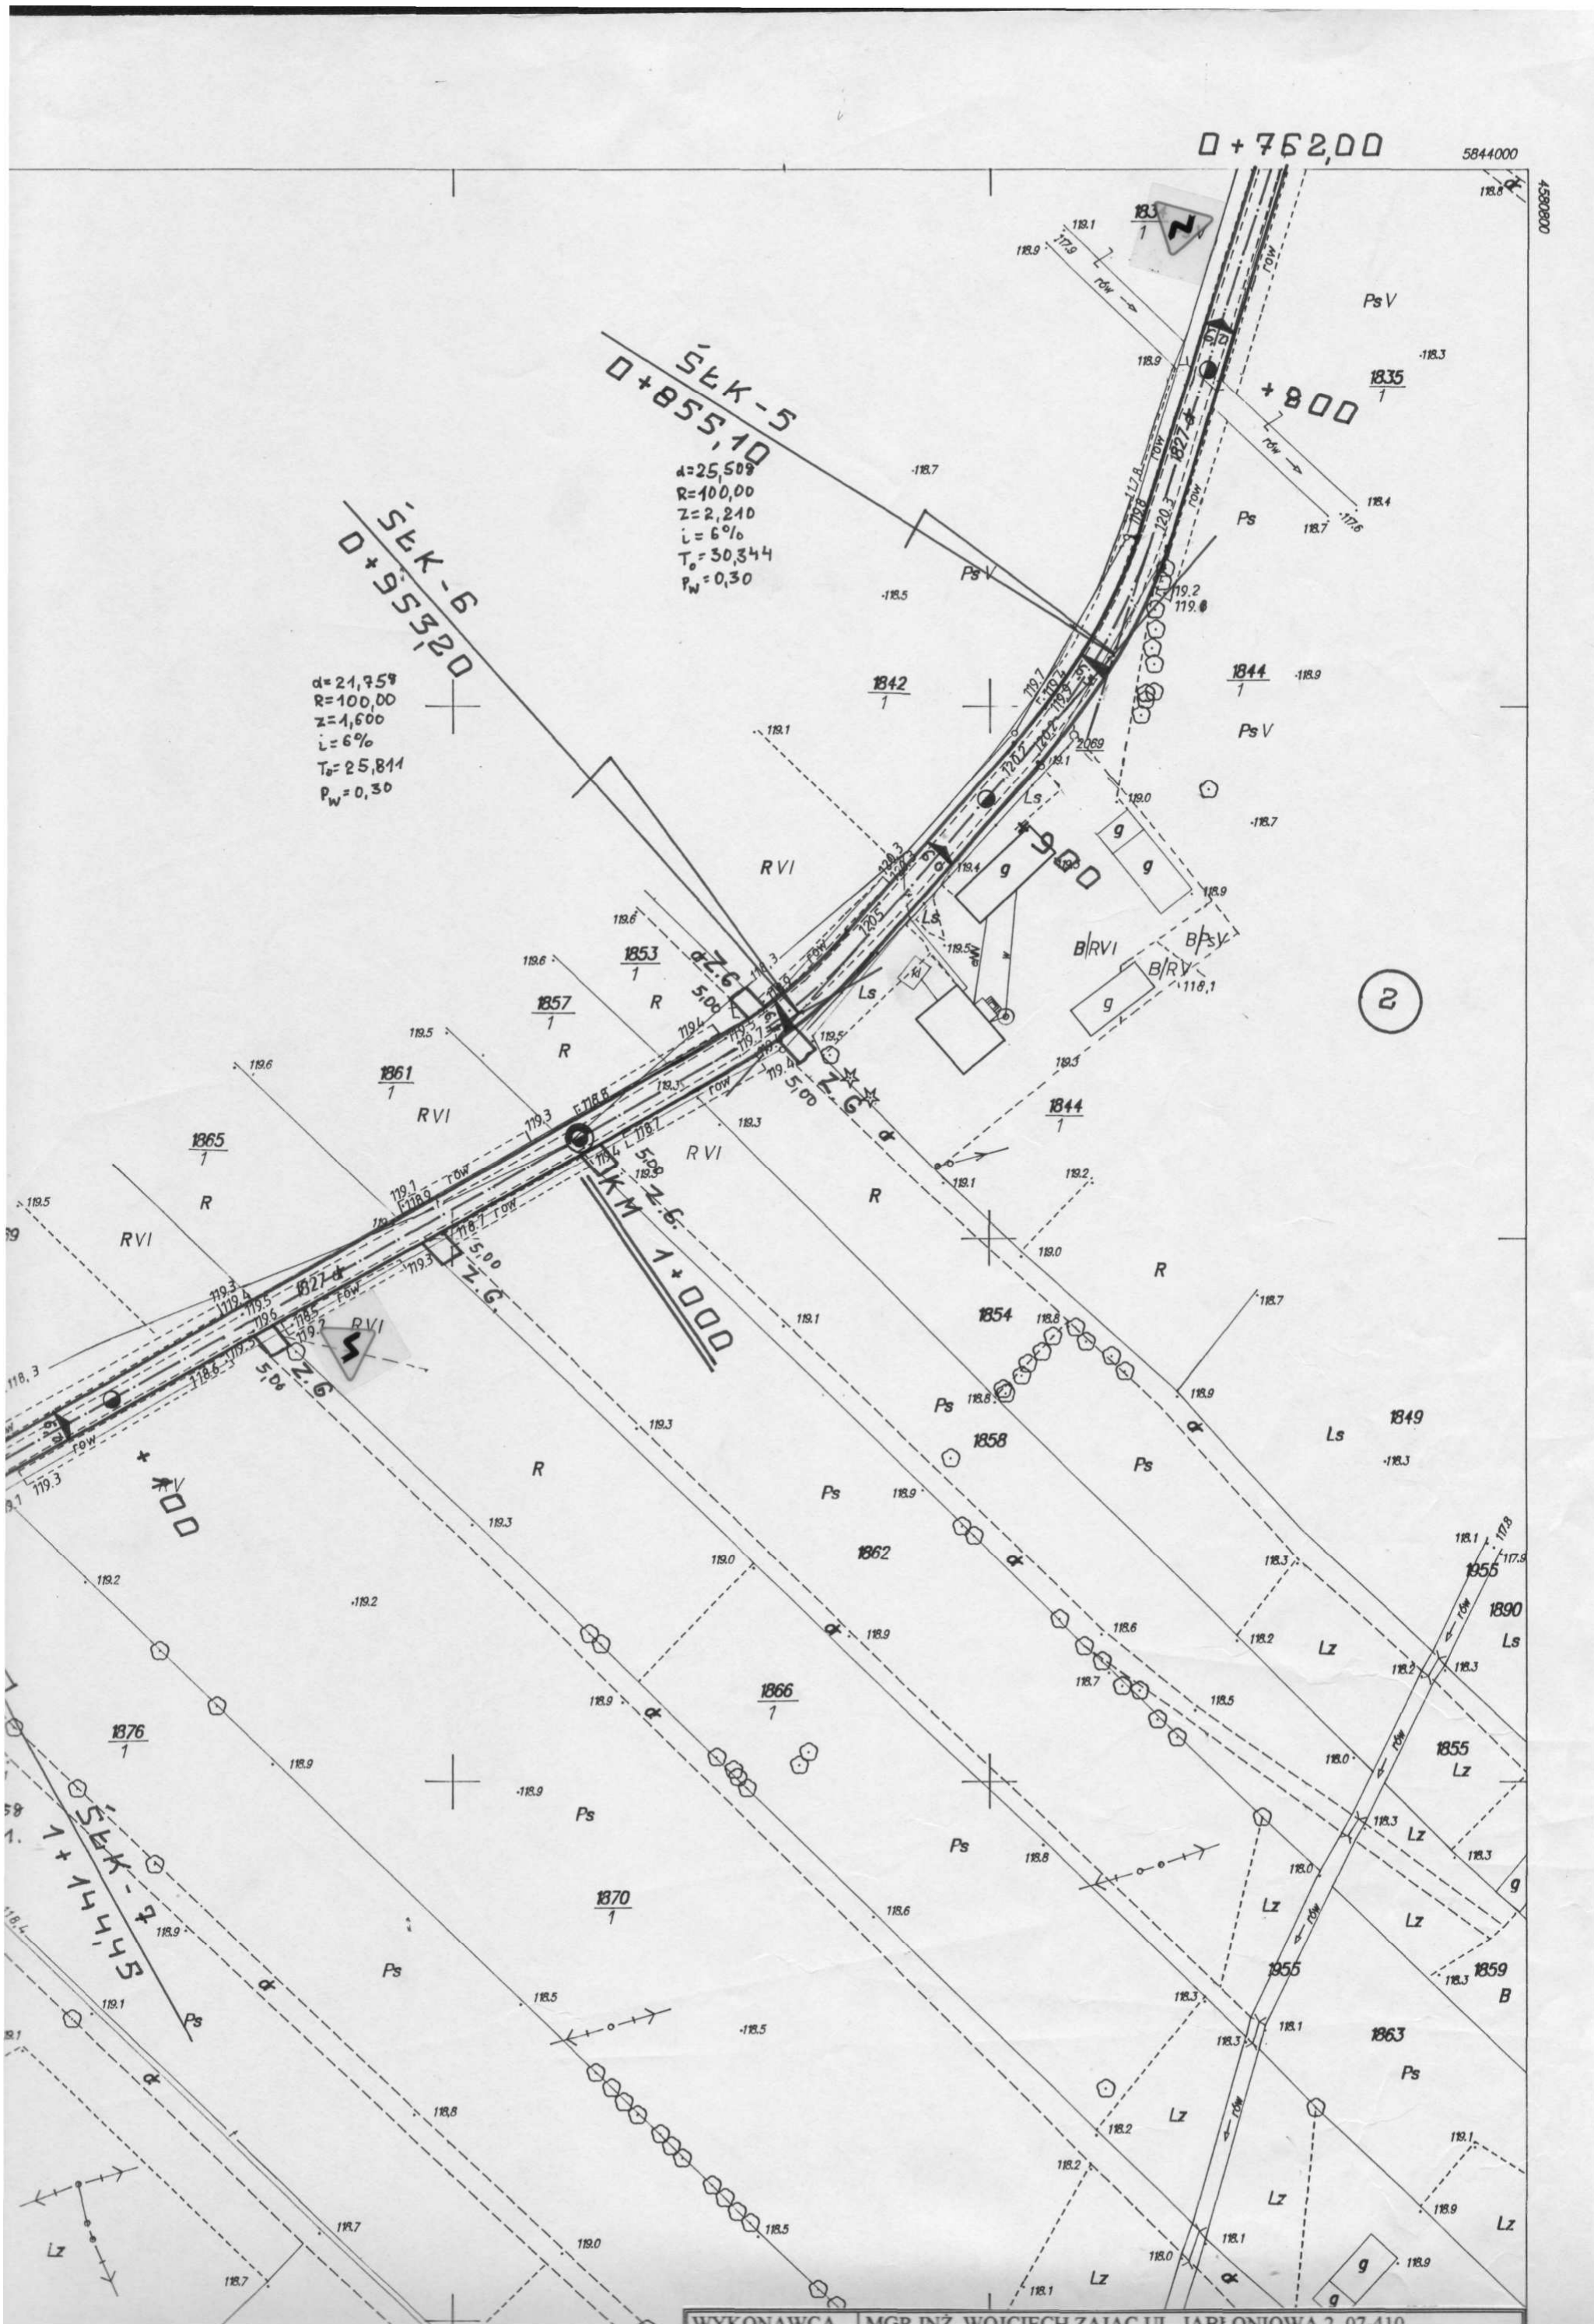

$d=6,958$
 $R=450,00$
 $Z=0,603$
 $i=\pm 2\%$
 $T_0=23,312$

$d=5,358$
 $R=450,00$
 $Z=0,383$
 $i=\pm 2\%$
 $T_0=18,566$

$d=17,958$
 $R=125,00$
 $Z=1,357$
 $i=5\%$
 $T_0=26,564$
 $P_w=0,25$

ZALAMANIE
165

SEK-B
1+211,15

SEK-9
1+325,20

200

300

400

SEK-10
1+423,60

Mapa niniejsza może służyć
do celów projektowych

STAROSTWO POWIATOWE w Ostro
Powiatowy Ośrodek Dokumentacji
Geodezyjnej i Kartograficznej

USŁUGI GEODEZYJNE

Janusz Postalewicz

07-401 Ostrołęka, ul. Łomżyńska 19A

NIP 758-103-54-45 REGON 550303878




Wyniki pomiaru
wniesiono na mapę

Mapa niniejsza może służyć do celów projektowych

WYKONAWCA	MGR INŻ. WOJCIECH ZAJĄC UL. JABŁONIOWA 2 07-410 OSTROŁĘKA		
INWESTOR	GMINA CZARNIA		
OBIEKT	DROGA GMINNA OBEJMUJĄCA DZIAŁKI 1923, 1927 I 3055 SUROWE - GRADY O DŁUGOŚCI 2498,00 MB		
NAZWA RYSUNKU	Plan sytuacyjny drogi	Numer rysunku:	2/3
PROJEKTOWAŁ	mgr inż. Wojciech Zajac	Uprawnienia 67/94/OS MAZ/BD/6285/01	Skala 1:1000
SPRAWDZIŁ		Uprawnienia	Data 09.09.2007 r

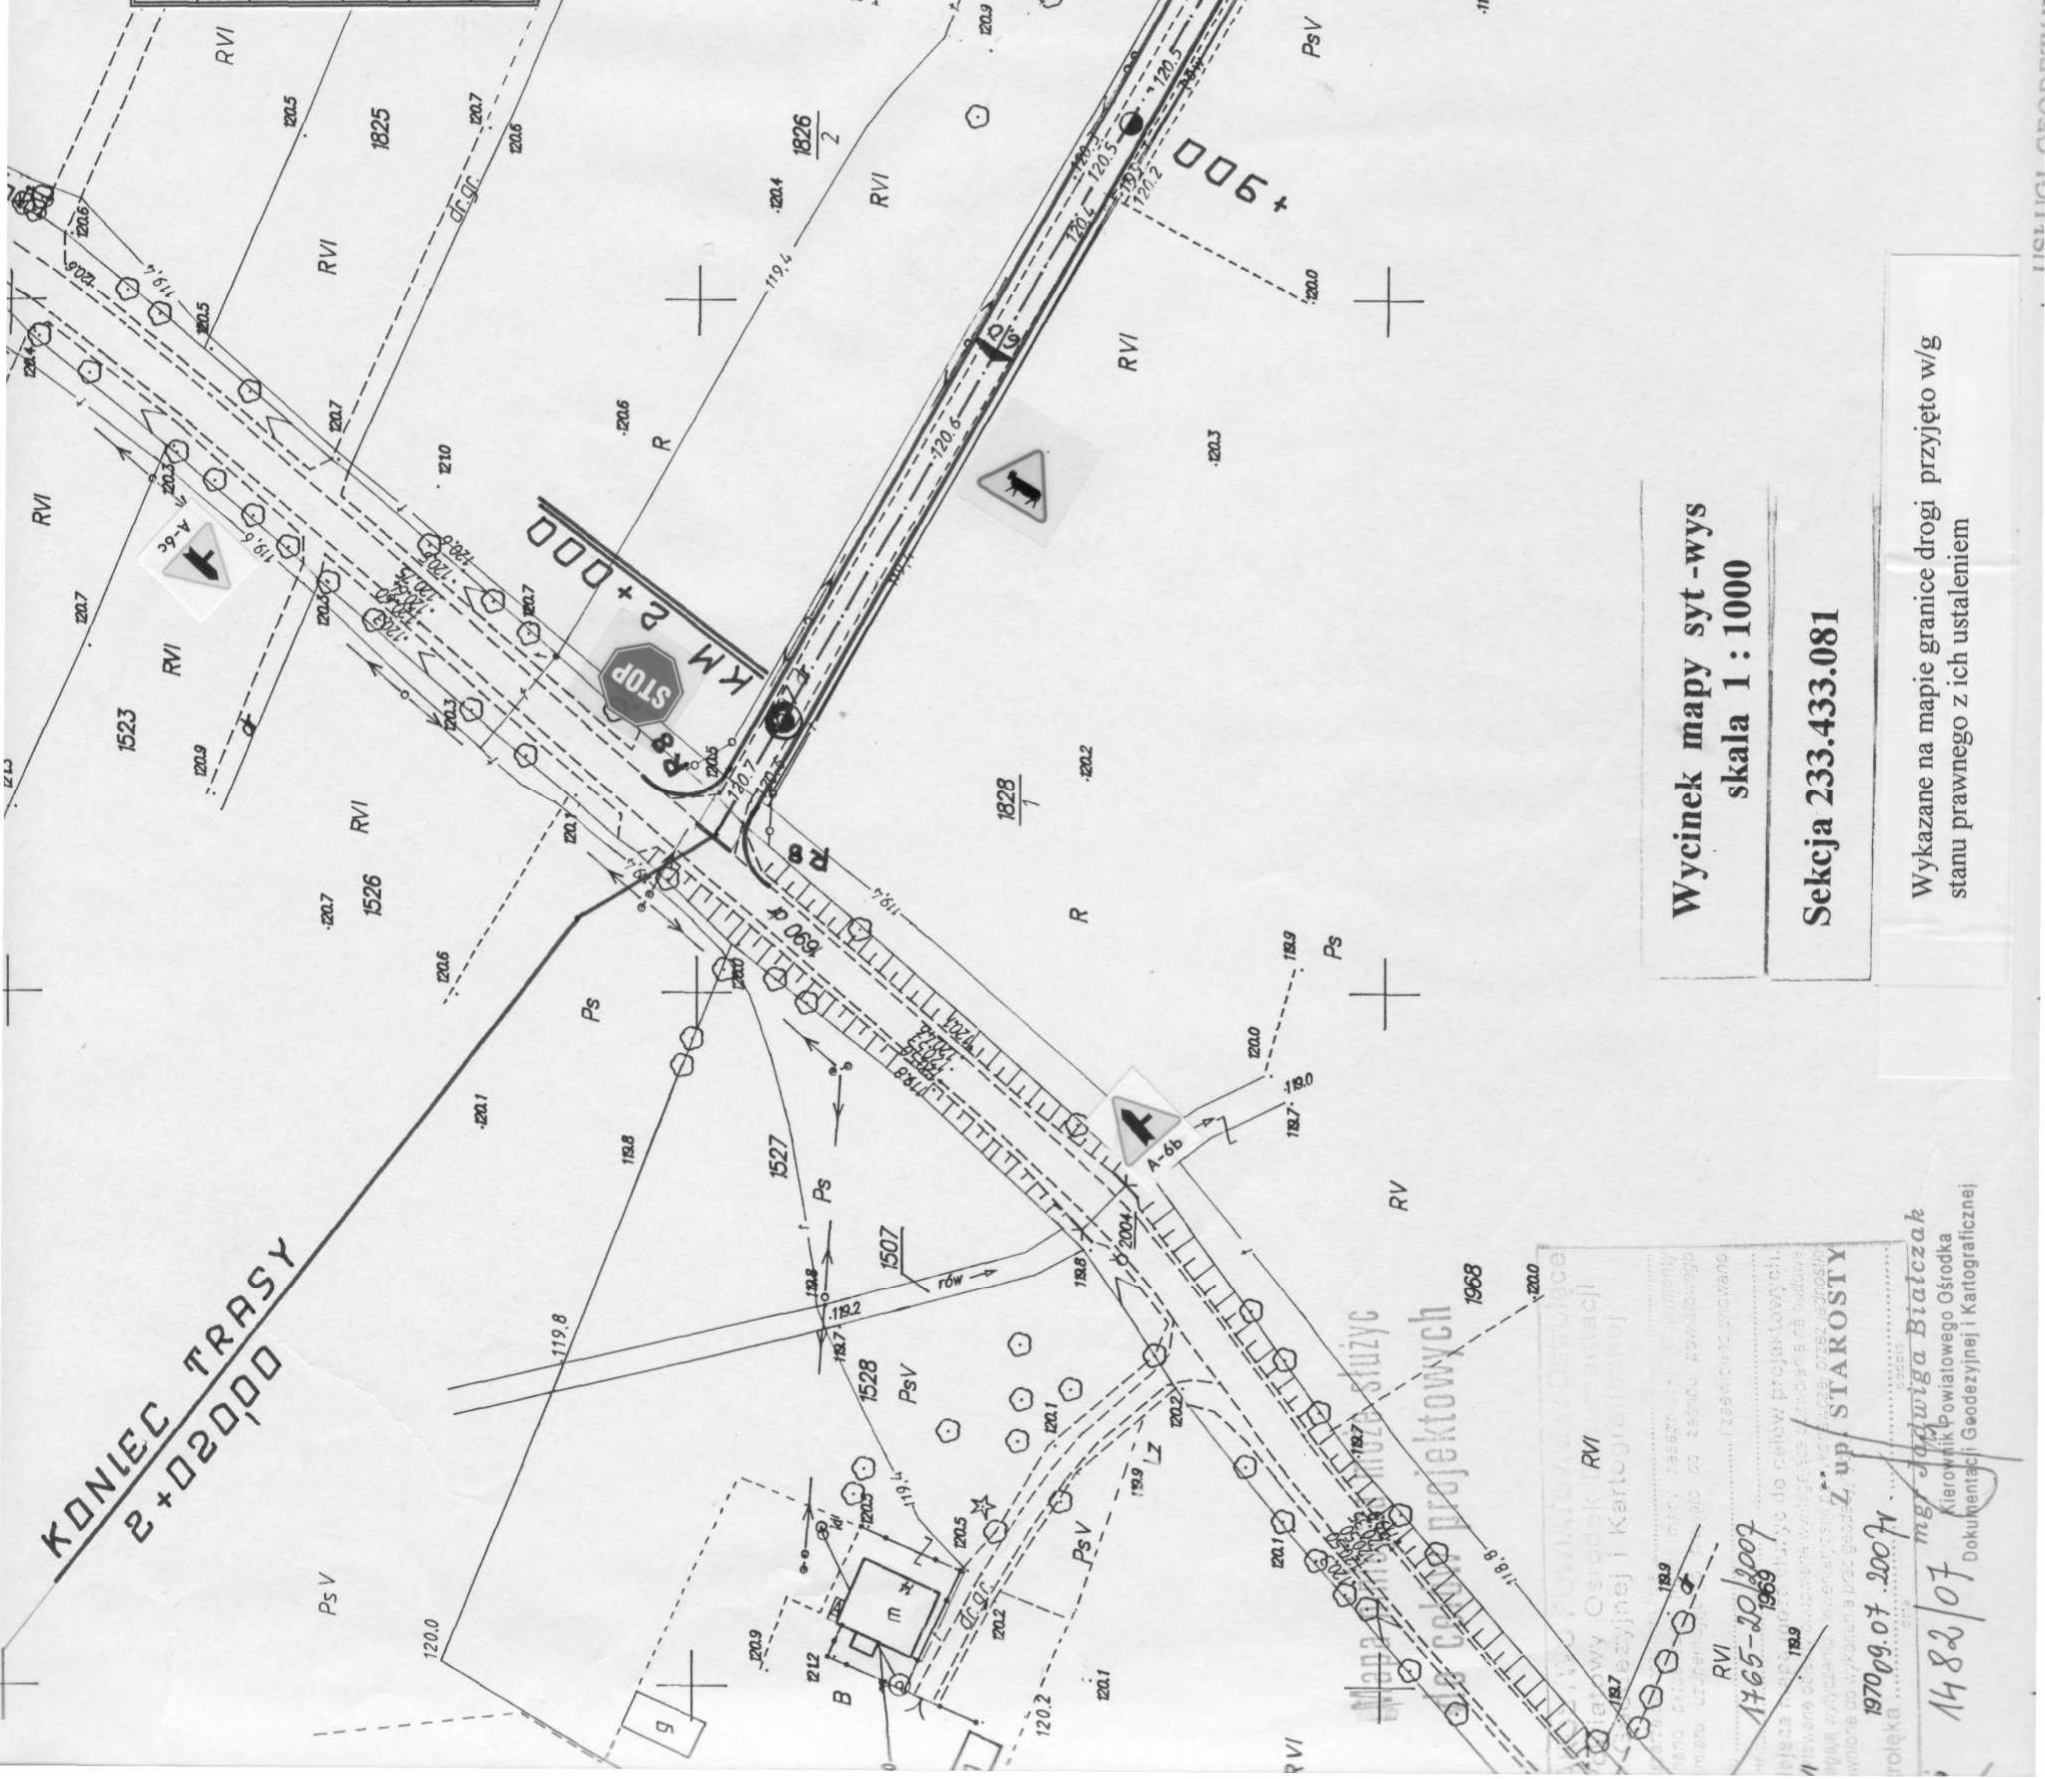

Wycinek mapy syt-wys
skala 1 : 1000

Sekcja 233.433.081

Wykazane na mapie granice drogi przyjęto w/g
stanu prawnego z ich ustaleniem

mgr inż. Jolanta Białczak
Kierownik Powiatowego Ośrodka
Dokumentacji Geodezyjnej i Kartograficznej

1765-20/2007

1970.09.07.2007

1482/07

233.433.084

