Wycinek mapy zasadniczej
Mapa do celów projektowych

skala 1 : 500

wieś: Czarnia
gmina:Czarnia
Powiat:ostrołęcki
woj. Mazowieckie

sekcja 233.431.2531

Działka Nr.222 Pow.ogólna 1,28 ha
W tym B-1,28 ha

Podstawa prawna KW 32185

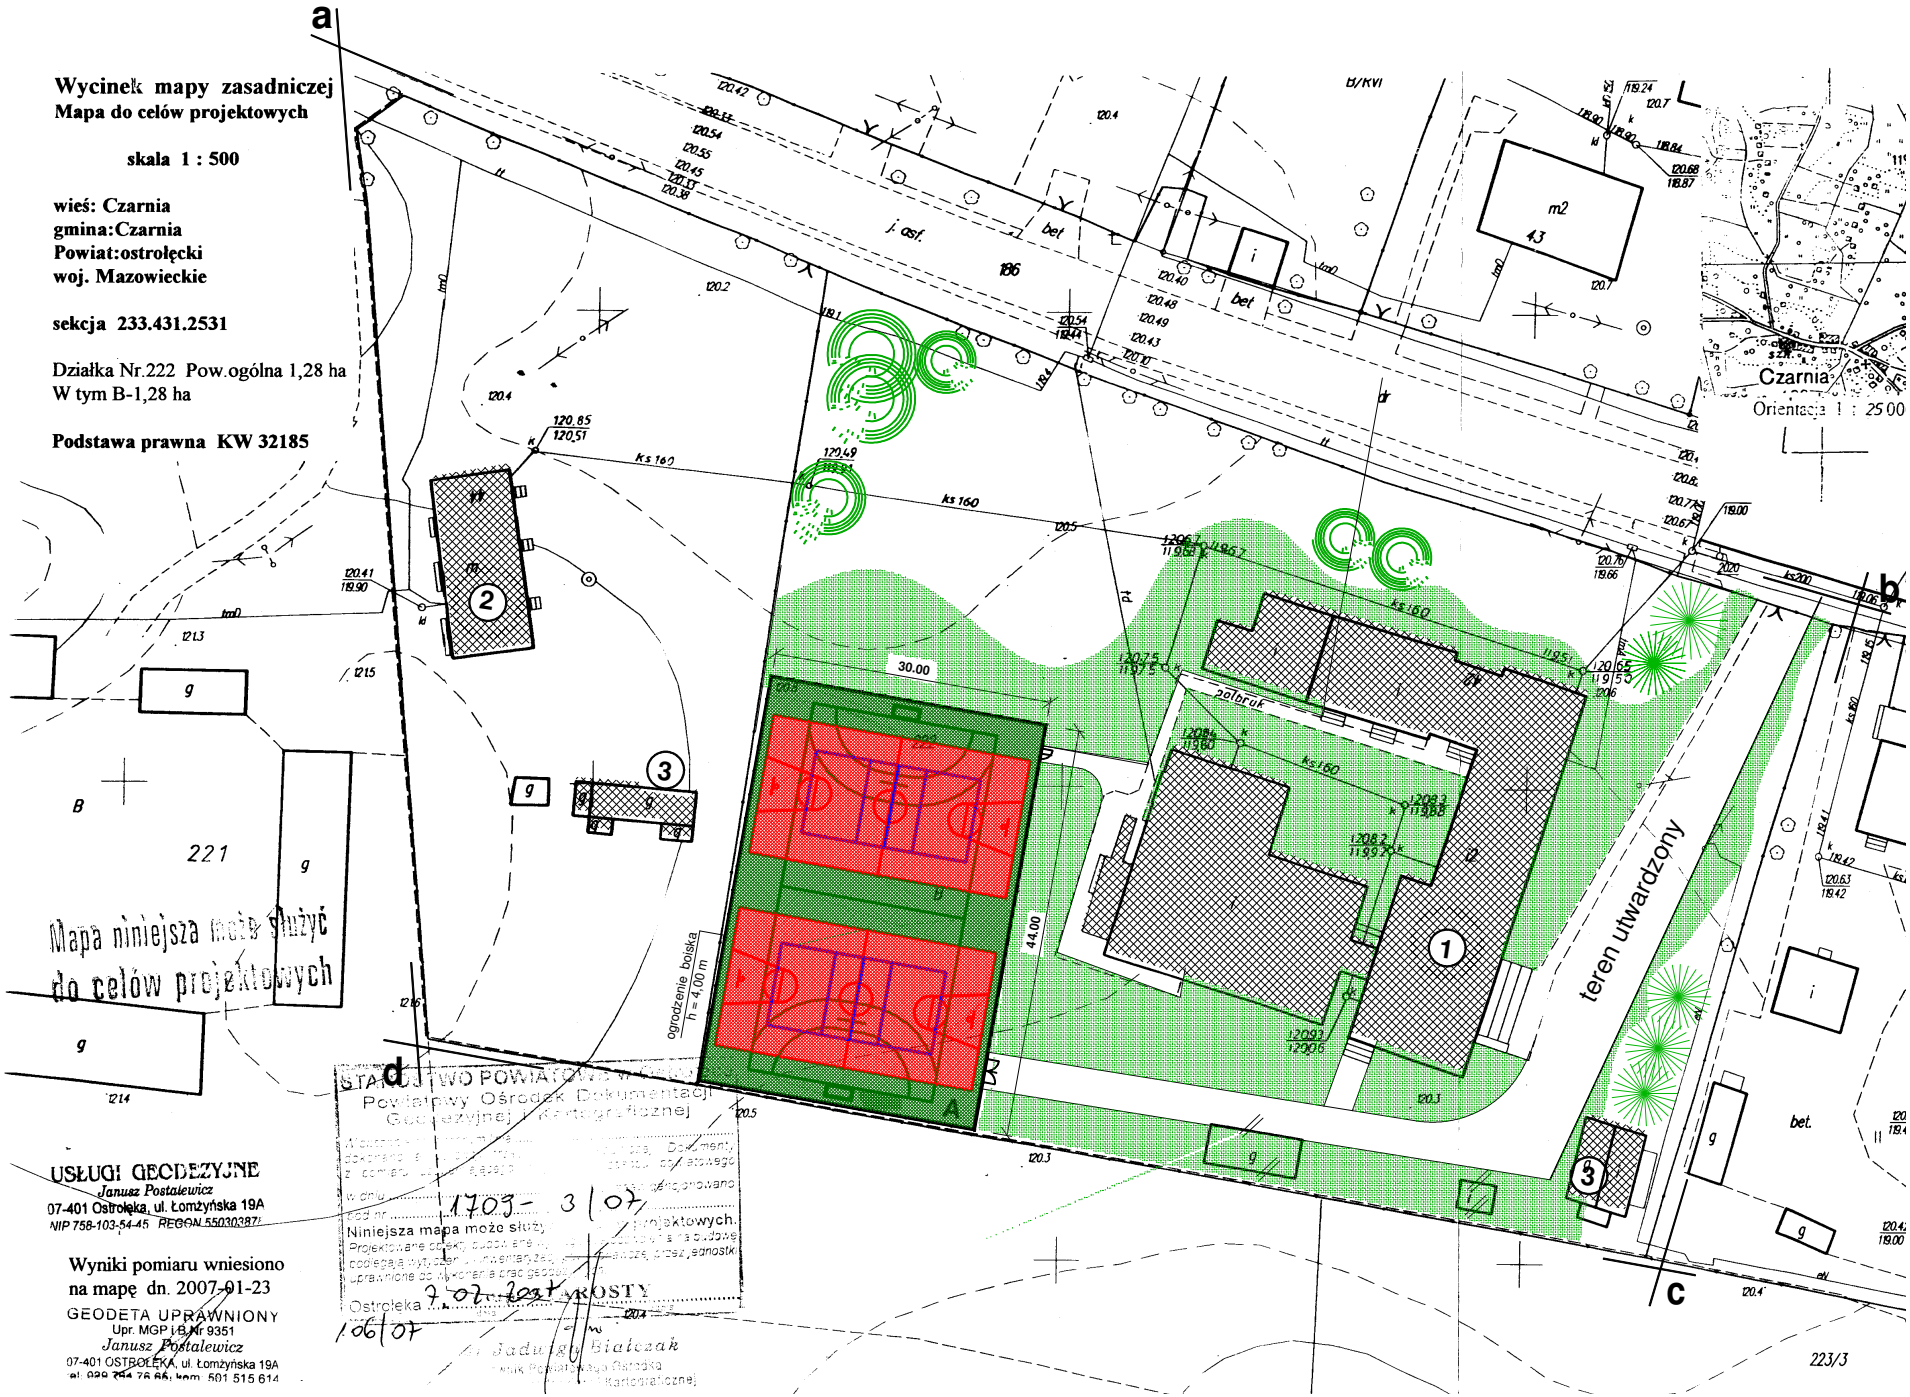

USŁUGI GEODEZYJNE
Janusz Postalewicz
07-401 Ostrołęka, ul. Łomżyńska 19A
NIP 758-103-54-45 REGON 550303871

Wyniki pomiaru wniesiono na mapę dn. 2007-01-23

GEODETA UPRAWNIONY
Upr. MGP i B Nr 9351
Janusz Postalewicz
07-401 OSTROŁĘKA, ul. Łomżyńska 19A
tel. 029 764 76 86; kom. 501 515 614

STAROSTWO POWIATOWE w Ostrołęce
Powiatowy Ośrodek Dokumentacji Geodezyjnej i Kartograficznej
Dokumenty ... stanowią zasób ... w dniu ... zarejestrowano
pod nr 1703 - 3/07
Niniejsza mapa może służyć ... projektowych.
Projektowanie obiektów budowlanych ... należy do obowiązków osób ... podlegających wykonywaniu ... uprawnione do wykonywania prac geodezyjnych.
Ostrołęka 7-02-2007 ROSTY
106/07
Jadwiga Białczak
Kierownik Powiatowego Ośrodka Dokumentacji Geodezyjnej i Kartograficznej