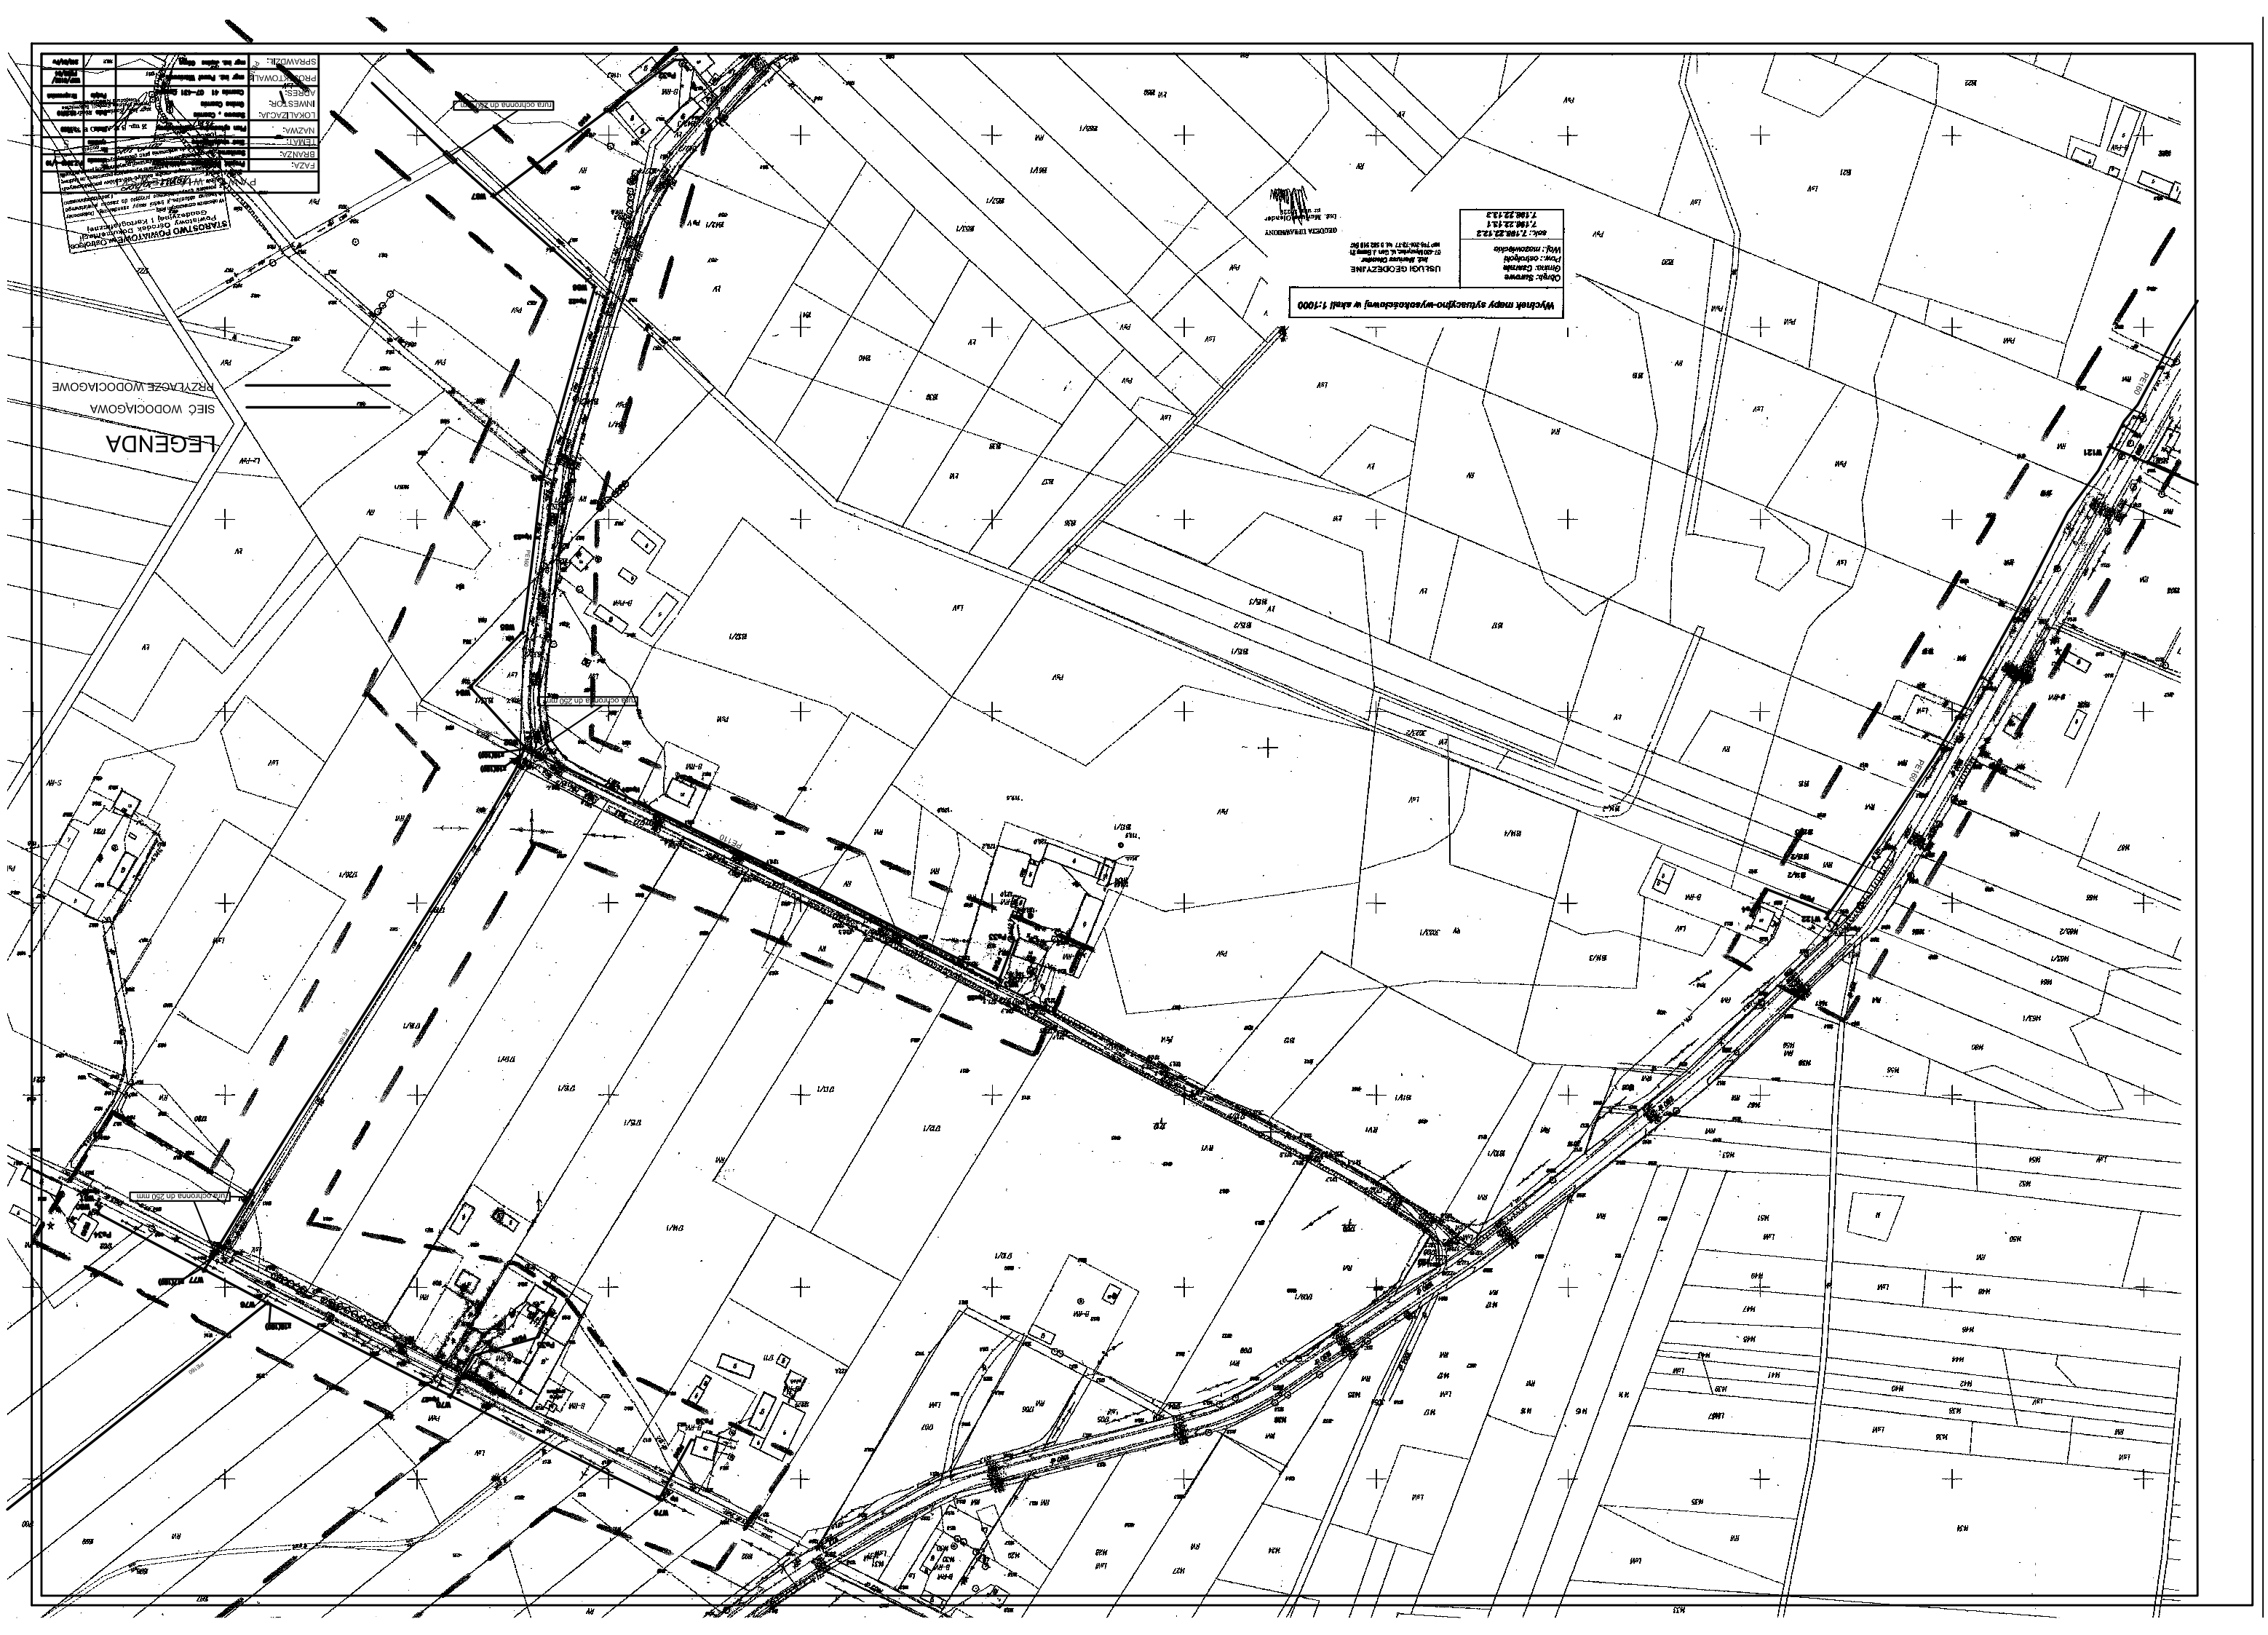
Wycinek mapy ewidencyjno-wywłaszczeniowej w skali 1:1000
USŁUGI GEODEZYJNE
GEODETA UPRAWNIONY
LEGENDA
SIEĆ WODOCIĄGOWA
PRZYŁĄCZE WODOCIĄGOWE
STAROSTWO POWIATOWE
Powiatowy Ośrodek Dokumentacji Geodezyjnej i Kartograficznej
PROJEKT TOWALE
LOKALIZACJA:
INWESTOR:
ADRES:
SPRAWDZIŁ: