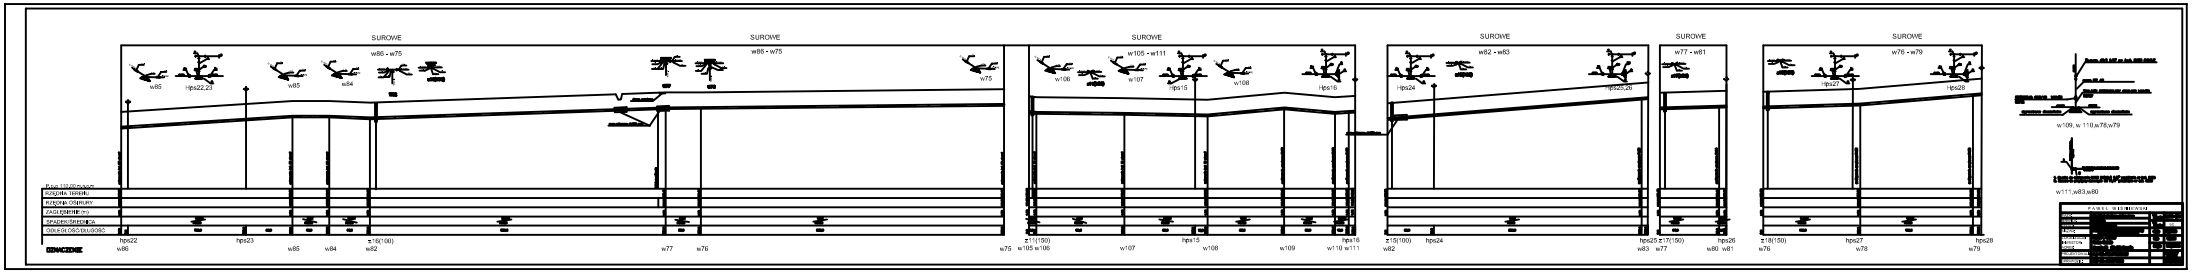
SUROWE
w86 - w75
w105 - w111
w62 - w83
w77 - w81
w76 - w79
w109, w 110,w78,w79
w111,w83,w80
RZĘDNA TERENU
RZĘDNA OSIPKI
ZAGŁĘBIENIE (m)
SPADEK/SPĘDNA
ODLEGŁOŚĆ/DŁUGOŚĆ
DONACIENIE