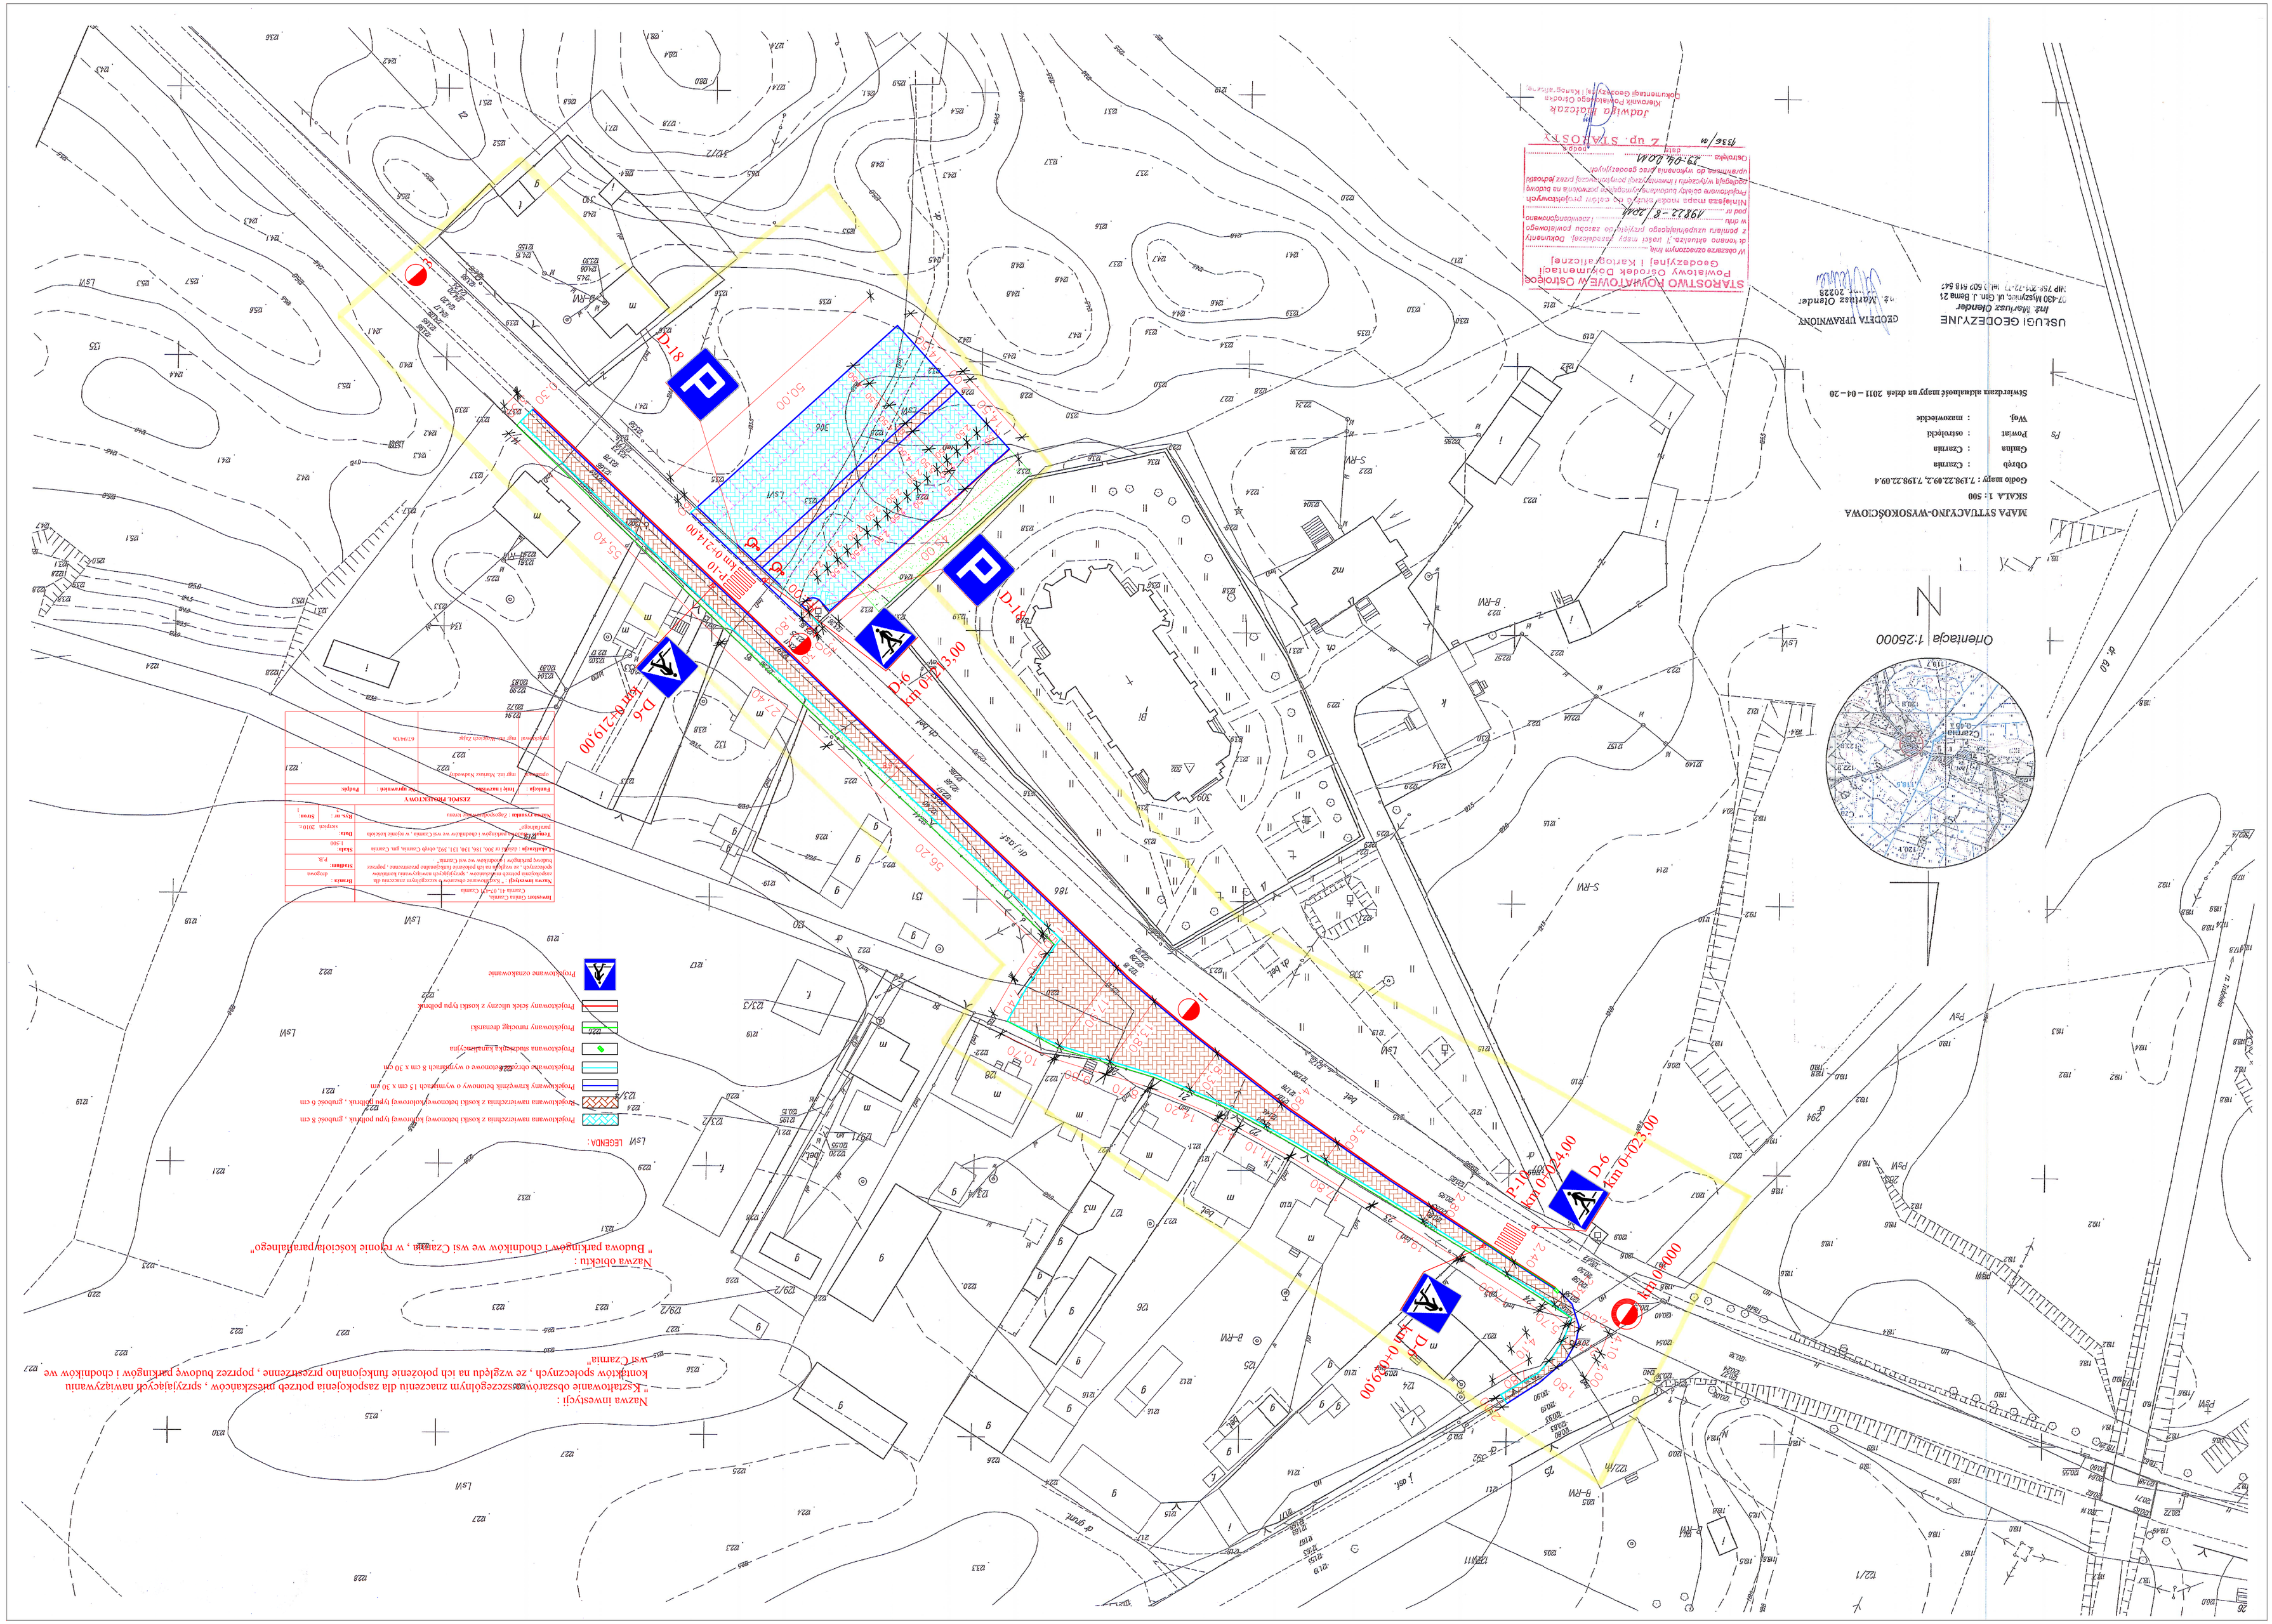
Nazwa inwestycji :
Nazwa obiektu :
LEGENDA :
Projektowana nawierzchnia z kostki betonowej kolorowej typu polbruk , grubość 8 cm
Projektowana nawierzchnia z kostki betonowej szarobrązowej typu polbruk , grubość 6 cm
Projektowany krawężnik betonowy o wymiarach 15 cm x 30 cm
Projektowane obrzeże betonowe o wymiarach 8 cm x 30 cm
Projektowana nadwysyłka kamieniczyna
Projektowana studzienka drenarska
Projektowany sciek uliczny z kostki typu polbruk
Projektowane oznakowanie
Inwestor: Gmina Czarnia
Czarnia 41, 07-407 Czarnia
Nazwa inwestycji : Kształtowanie obszarowe szczególnym znaczeniu dla zaspokojenia potrzeb mieszkańców , sprzyjających nawiązywaniu kontaktów społecznych , ze względu na ich położenie funkcjonalno przestrzenne , poprzez budowę parkingów i chodników we wsi Czarnia
Lokalizacja : działki nr 206, 186, 136, 131, 392 obręb Czarnia, gm. Czarnia
Tytuł projektu : Szczegółowy plan zagospodarowania terenu
Branża : drogowa
Stadium : P.B.
Skala : 1:500
Data : sierpień 2010 r.
ZESPÓŁ PROJEKTOWY
Teczka : Mapy i materiały
Opracowanie : Mgr inż. Mariusz Szlendak
Projektant : mgr inż. Andrzej Zając
Rysunek : 6794/Ck
Orientacja 1:25000
Czarnia
Mapa sytuacyjno-wysokościowa
Skala 1:500
Godło mapy : 7.198.22.09.2, 7.198.22.09.4
Obręb : Czarnia
Gmina : Czarnia
Powiat : ostrołęcki
Woj. : mazowieckie
Sprawdzono aktualność mapy na dzień 2011 – 04 – 20
USŁUGI GEODEZYJNE
mgr Mariusz Olendar
07-430 Myszyniec, ul. Gen. J. Bema 21
NIP 758-203-72-77 tel. 0 505 618 542
GEODETA UPRAWNIONY
nr. Mariusz Olendar
STAROSTWO POWIATOWE W OSTROŁĘCE
Powiatowy Ośrodek Dokumentacji Geodezyjnej i Kartograficznej
W obszarze oznaczonym linią
ciągłą nie stwierdzono
Nr 19822-8/2014
Z up. STAROSTY
Jadwiga Miłoszek
Kierownik Powiatowego Ośrodka Dokumentacji Geodezyjnej i Kartograficznej
D-18
D-6
km 0+214,00
km 0+023,00
km 0+024,00
km 0+049,00
km 0+219,00
km 0+000
km 0+013,00
P-10
P-11
56,20
55,40
50,00
40,00
30,00
20,00
10,00
5,30
2,40
1,80
1,40
1,20
1,10
0,80
0,70
0,40
0,30
0,20
0,10
0,00
S-RM
B-RM
LSN
PSN
PSM
