

SZKIC ORIENTACYJNY



MAPA DO CELÓW PROJEKTOWYCH

SKALA 1 : 1000

Układ wsp. 2000, Układ wys. Kronsztadt 60.

Godło mapy : 7.199.2219.2, 7.199.22.19.4

Obręb : Nr 0004, Ciek

Gmina : 141502_2, Czarna - gmina wiejska

Powiat : ostrołęcki

Woj. : mazowieckie

Stwierdzam aktualność mapy na dzień 2013-10-01

arkusz nr. 5

GEODETA UPRAWNIONY

inż. Mariusz Olender
nr upr. 20228

USŁUGI GEODEZYJNE


inż. Mariusz Olender
07-430 Myszyniec, ul. Gen. J. Bema 21
NIP 758-201-72-77, tel. 0 502 518 547

Granice działek wykazano zgodnie ze stanem na gruncie.

do ark. nr 4

ark. nr 5

łączy arkusz nr. 4

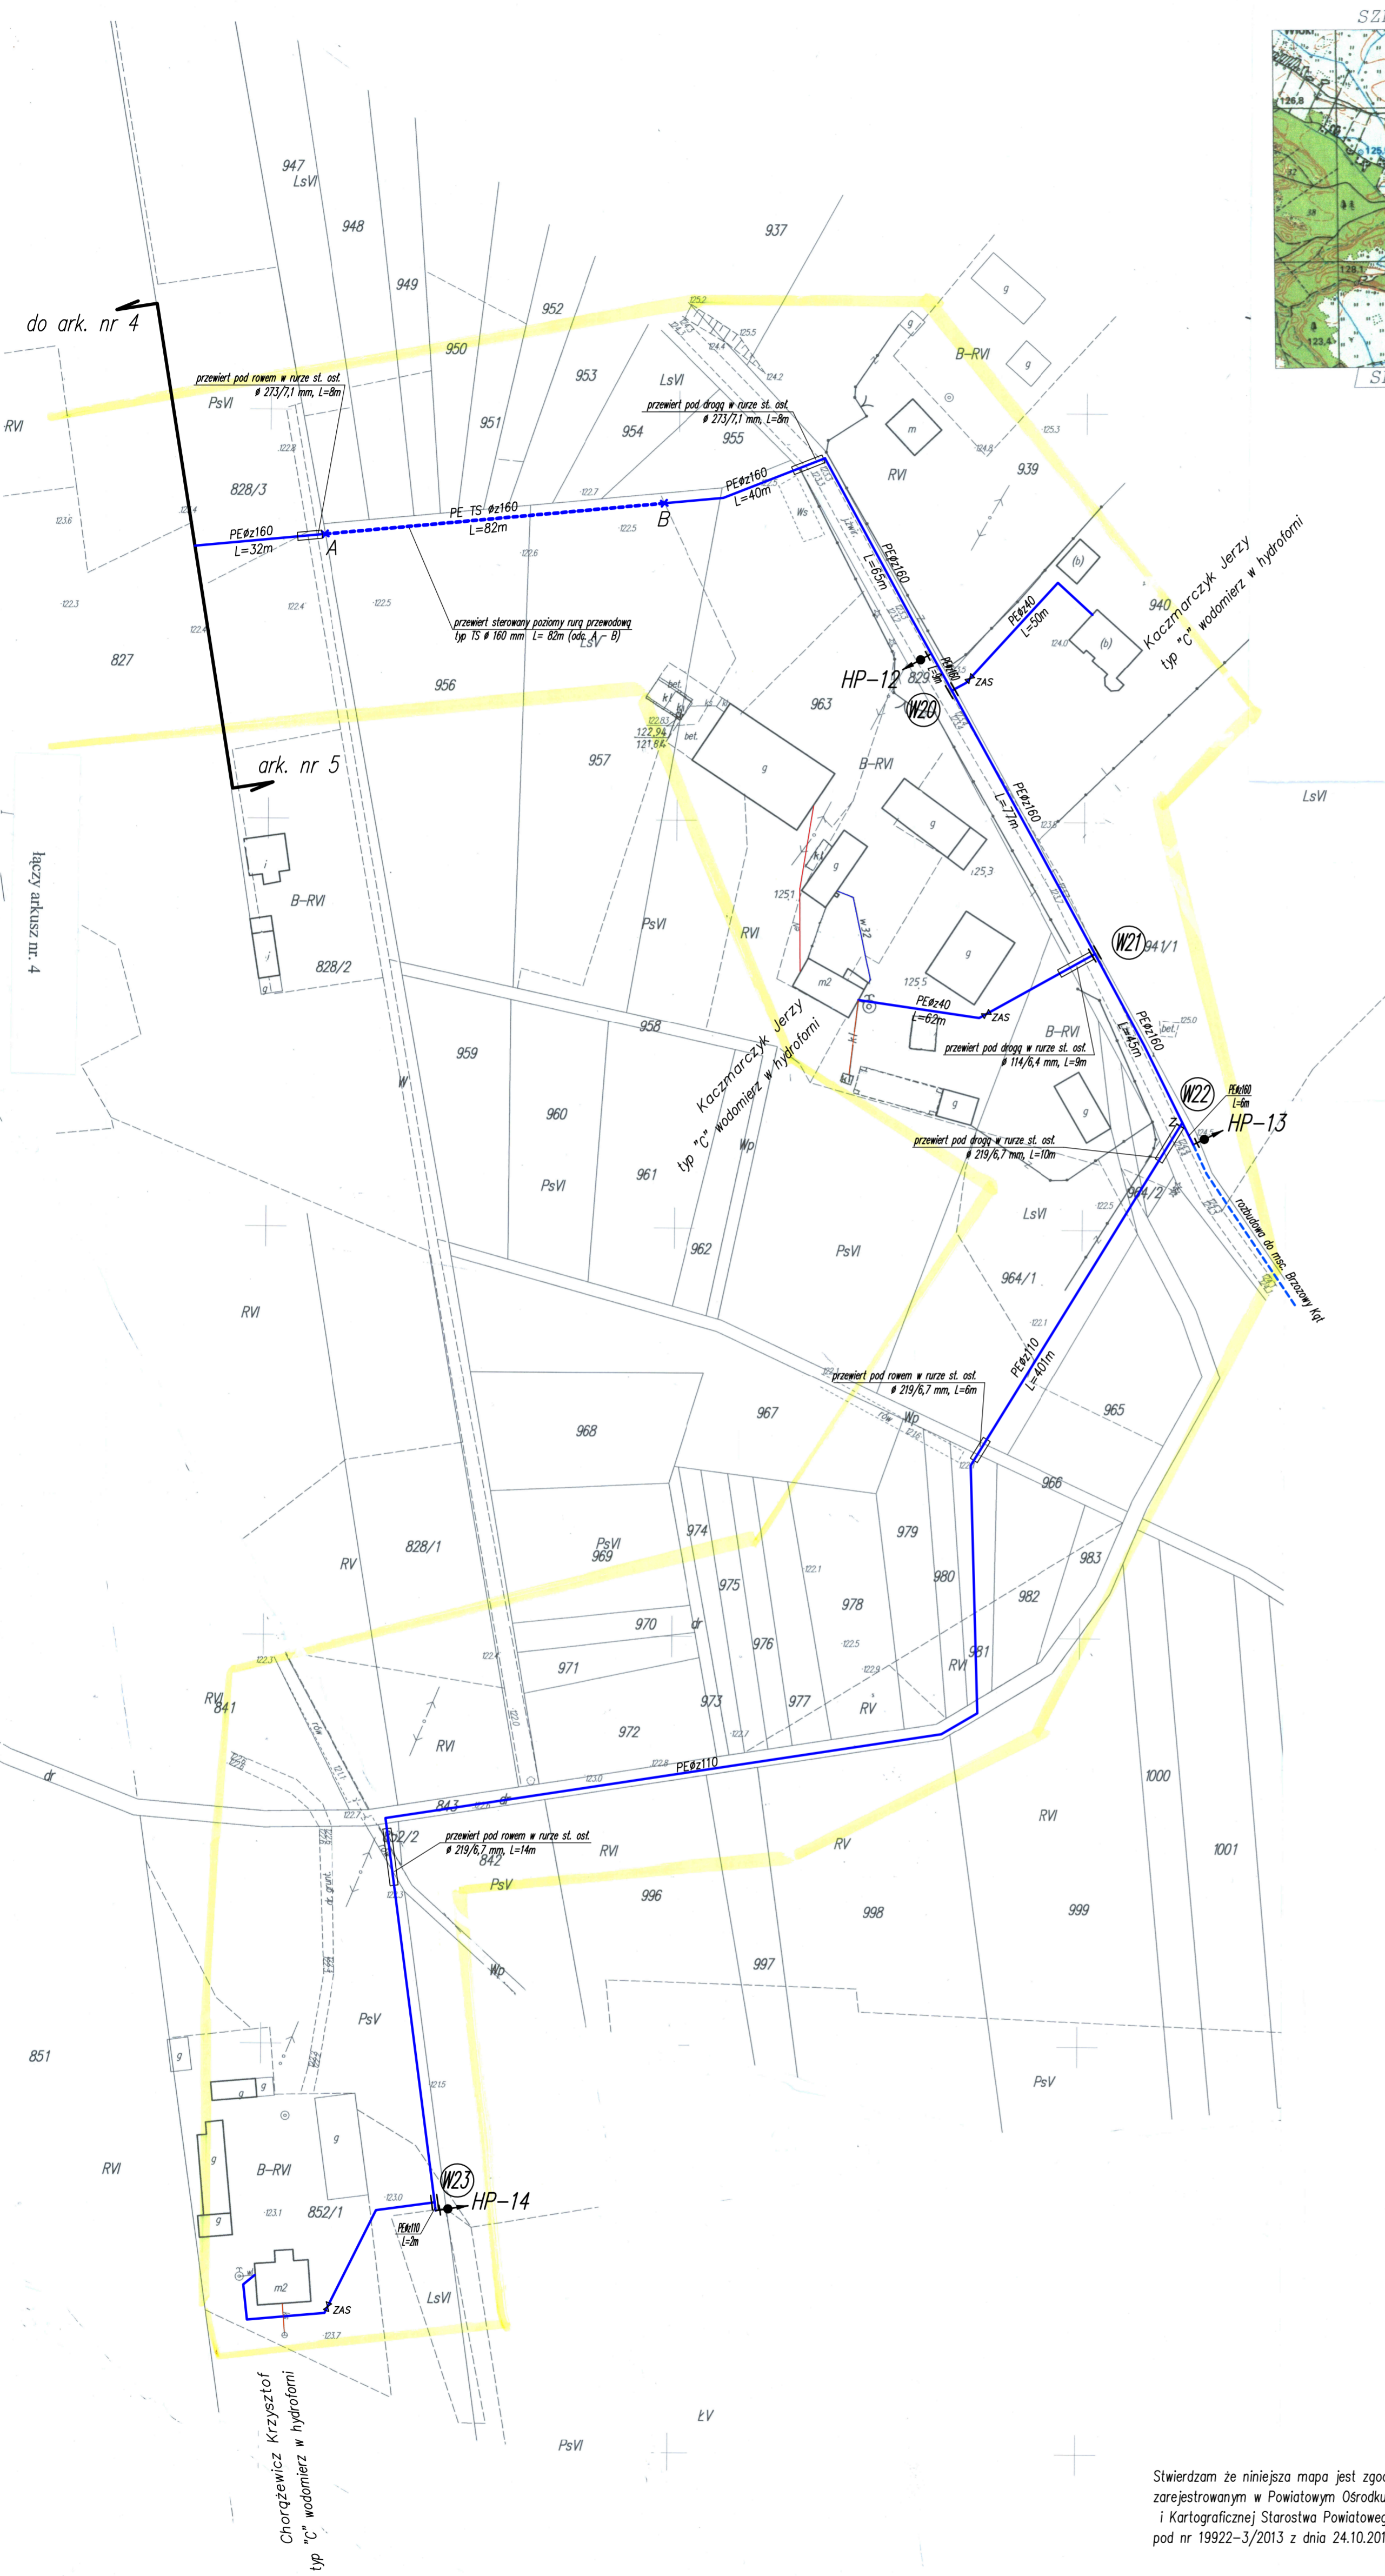

Legenda:

- projektowany wodociąg
- - - projektowany wodociąg, przewiert sterowany, poziomy bez rury ochronnej
- istniejące podziemne kable elektryczne
- istniejący wodociąg
- istniejąca kanalizacja

Miejscowość:	Czarna, Ciek, gmina Czarna, powiat ostrołęcki		
Nazwa rysunku:	Plan sytuacyjny wykłóscioży z projektem sieci wodociągowej rozdzielczej w msc. Czarna, Ciek, gm. Czarna, pow. ostrołęcki		
Temat:	Budowa Sieci wodociągowej rozdzielczej z przyłączami w msc. Czarna i Ciek, gm. Czarna		skala
Stadium:	Projekt budowlany		1:1000
Brand:	Sanitarna		nr rysunku
			5
projektował	inż. Stanisław Zera	89/94/Os	datę rysunku
			7
sprawił	mgr inż. Wojciech Gawarkiewicz	7/98/Os	2013.11

Stwierdzam że niniejsza mapa jest zgodna z oryginałem zarejestrowanym w Powiatowym Ośrodku Dokumentacji Geodezyjnej i Kartograficznej Starostwa Powiatowego W Ostrołęce pod nr 19922-3/2013 z dnia 24.10.2013 r.