




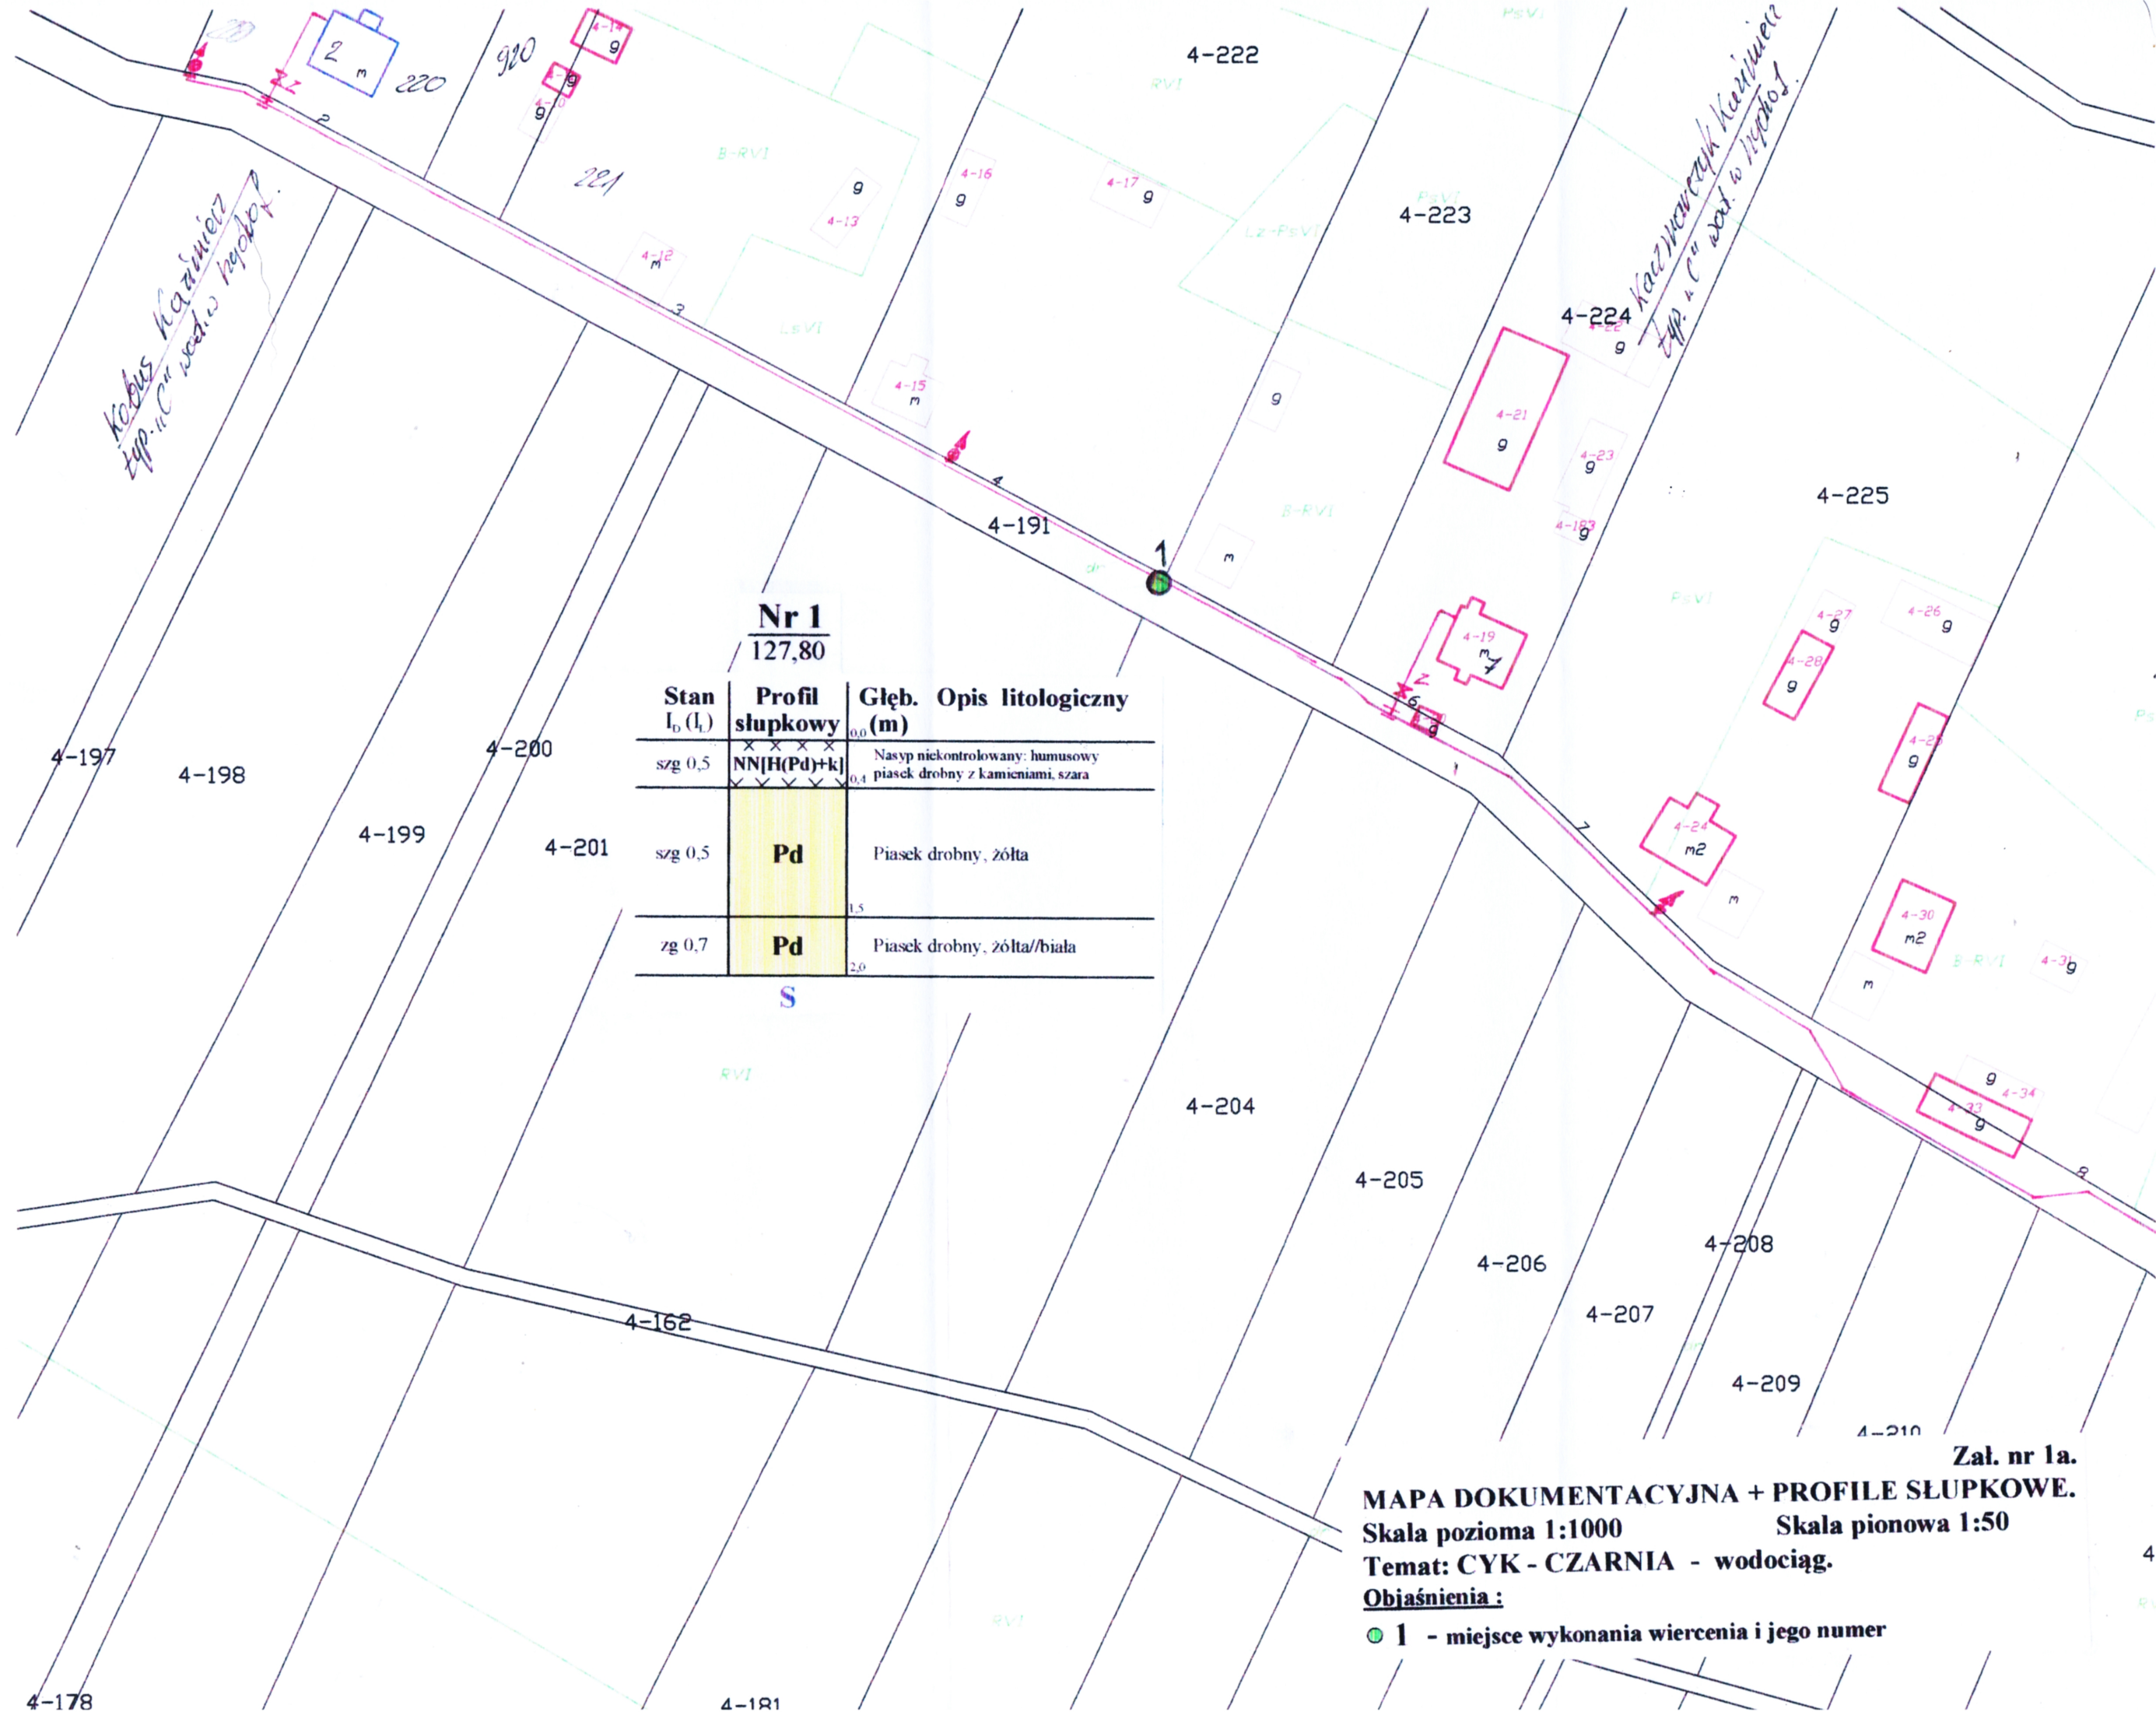

Nr 1 127,80		
Stan I _b (I _t)	Profil słupkowy	Głęb. Opis litologiczny (m)
szg 0,5	NN[H(Pd)+k]	Nasyp niekontrolowany: humusowy piasek drobny z kamieniami, szara
szg 0,5	Pd	Piasek drobny, żółta
zg 0,7	Pd	Piasek drobny, żółta/biała
S		


Zał. nr 1a.
MAPA DOKUMENTACYJNA + PROFILE SŁUPKOWE.
Skala pozioma 1:1000 Skala pionowa 1:50
Temat: CYK - CZARNIA - wodociąg.
Objaśnienia:
● 1 - miejsce wykonania wiercenia i jego numer

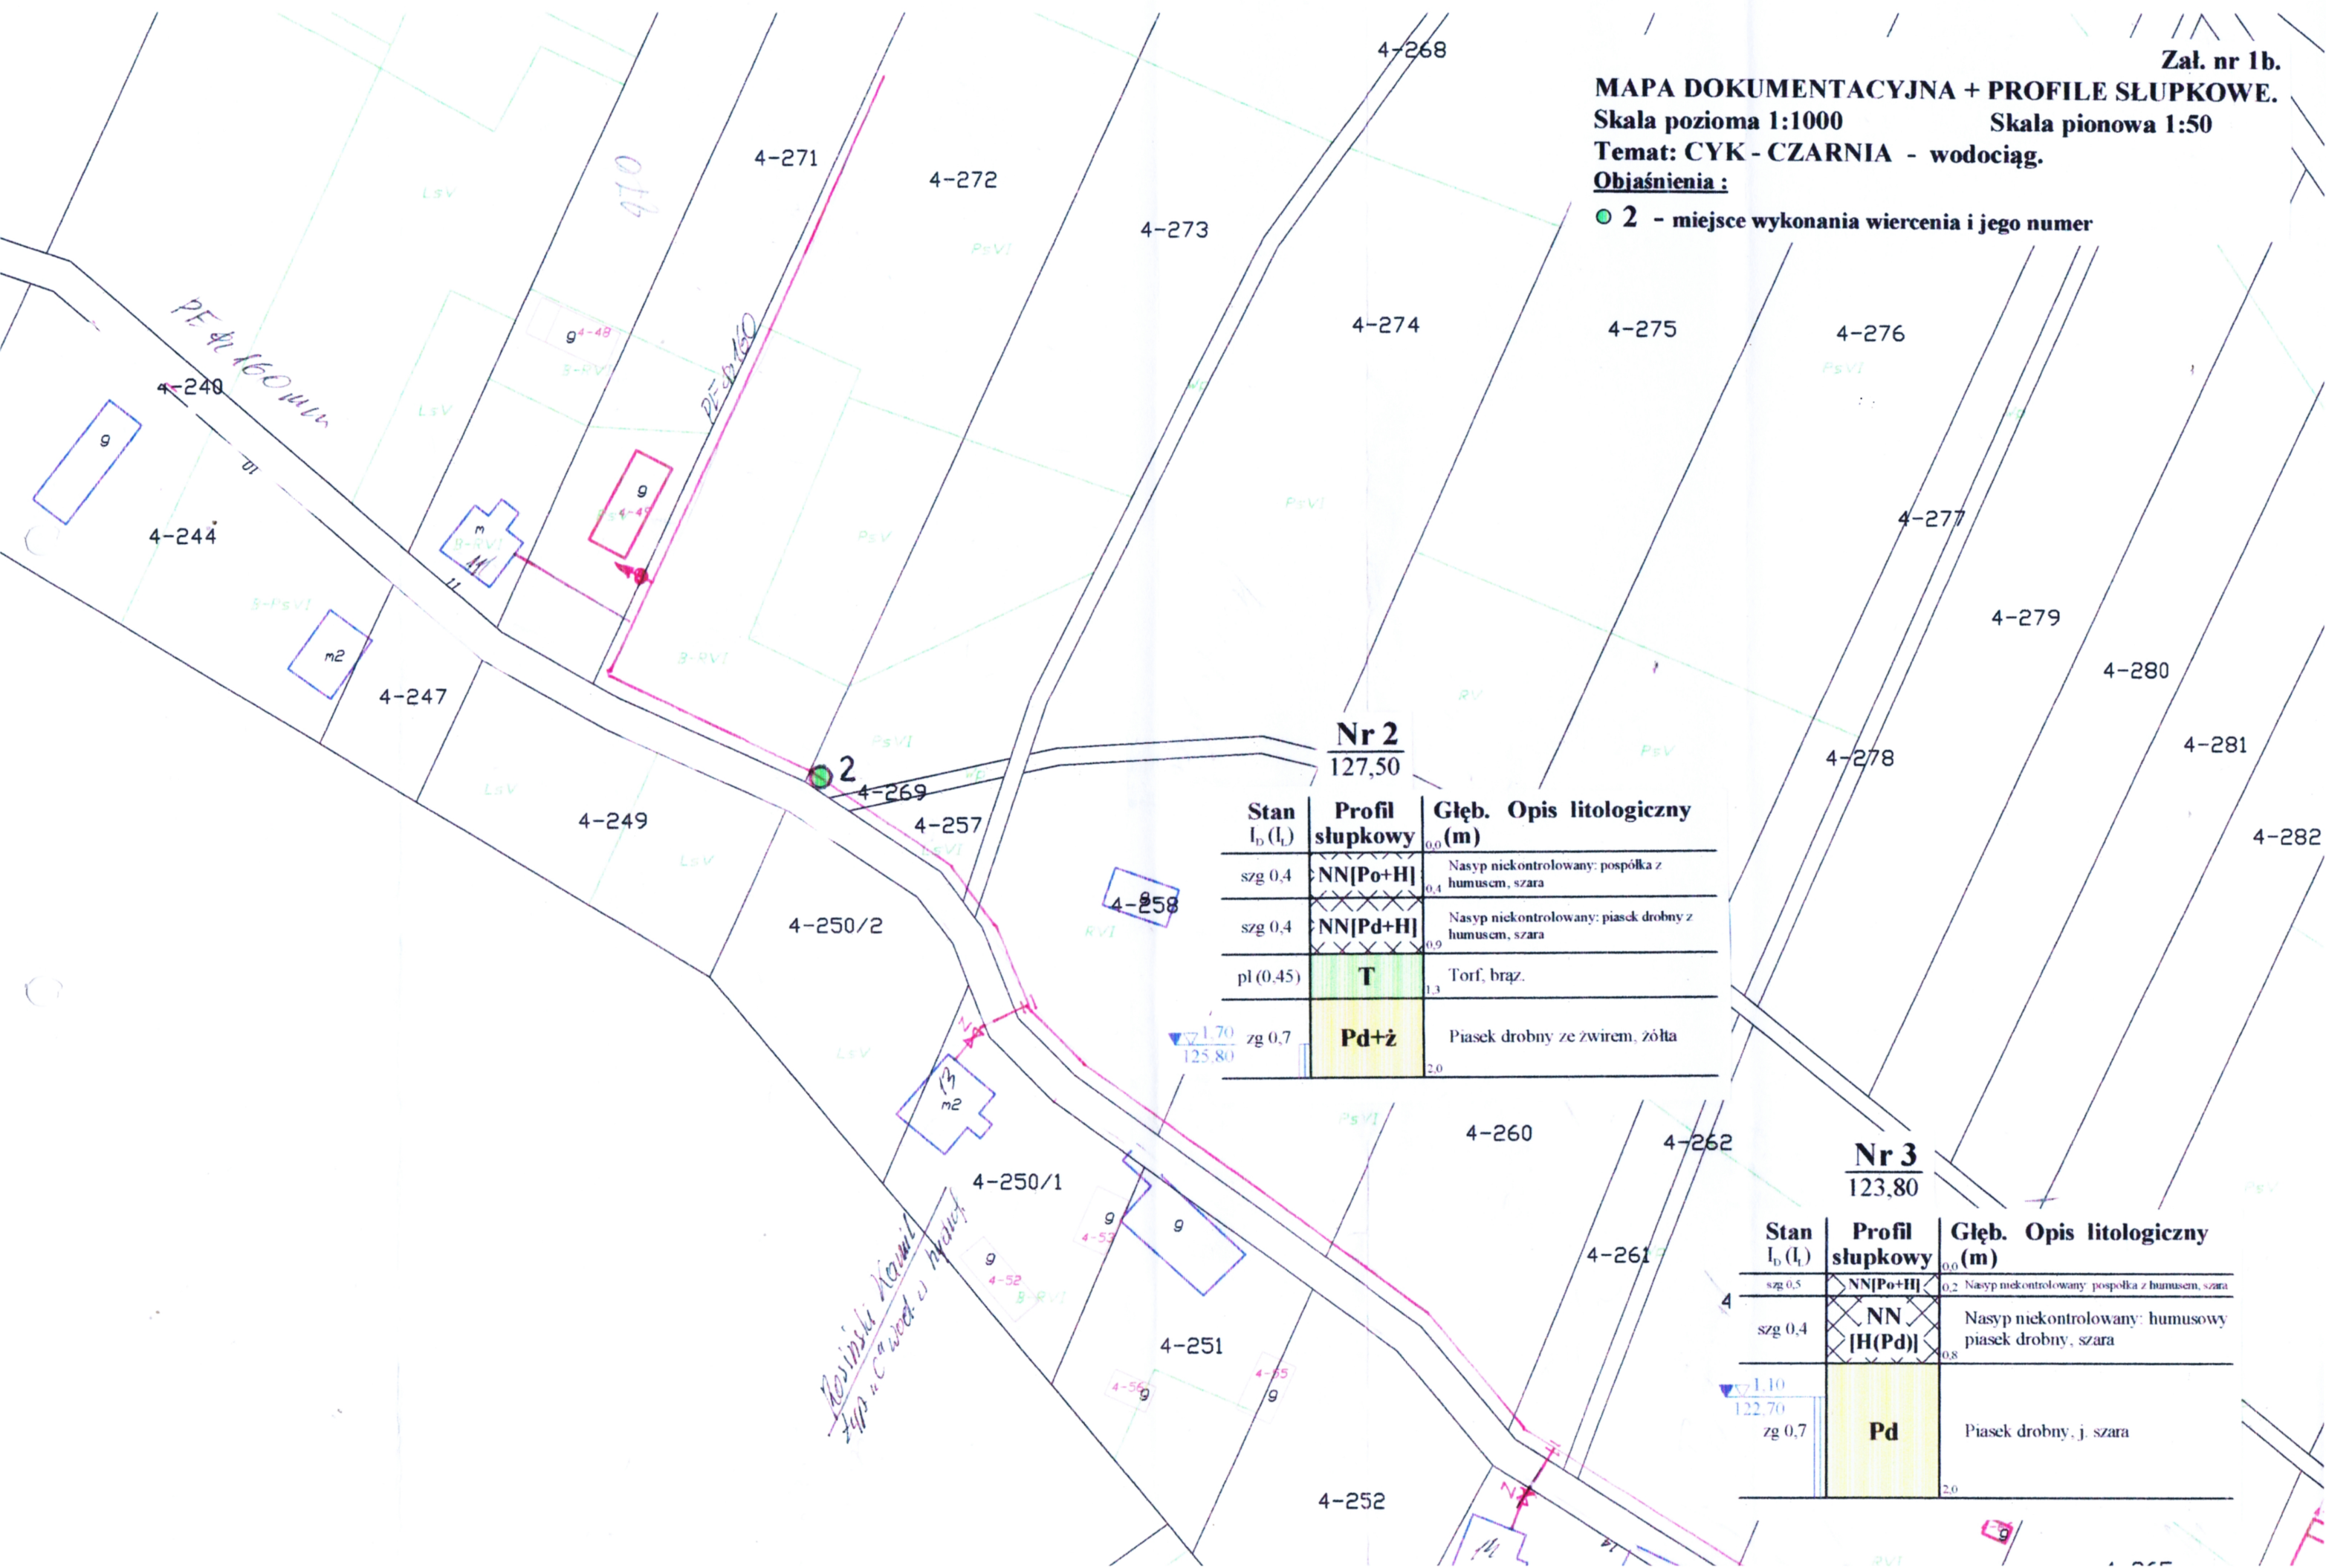

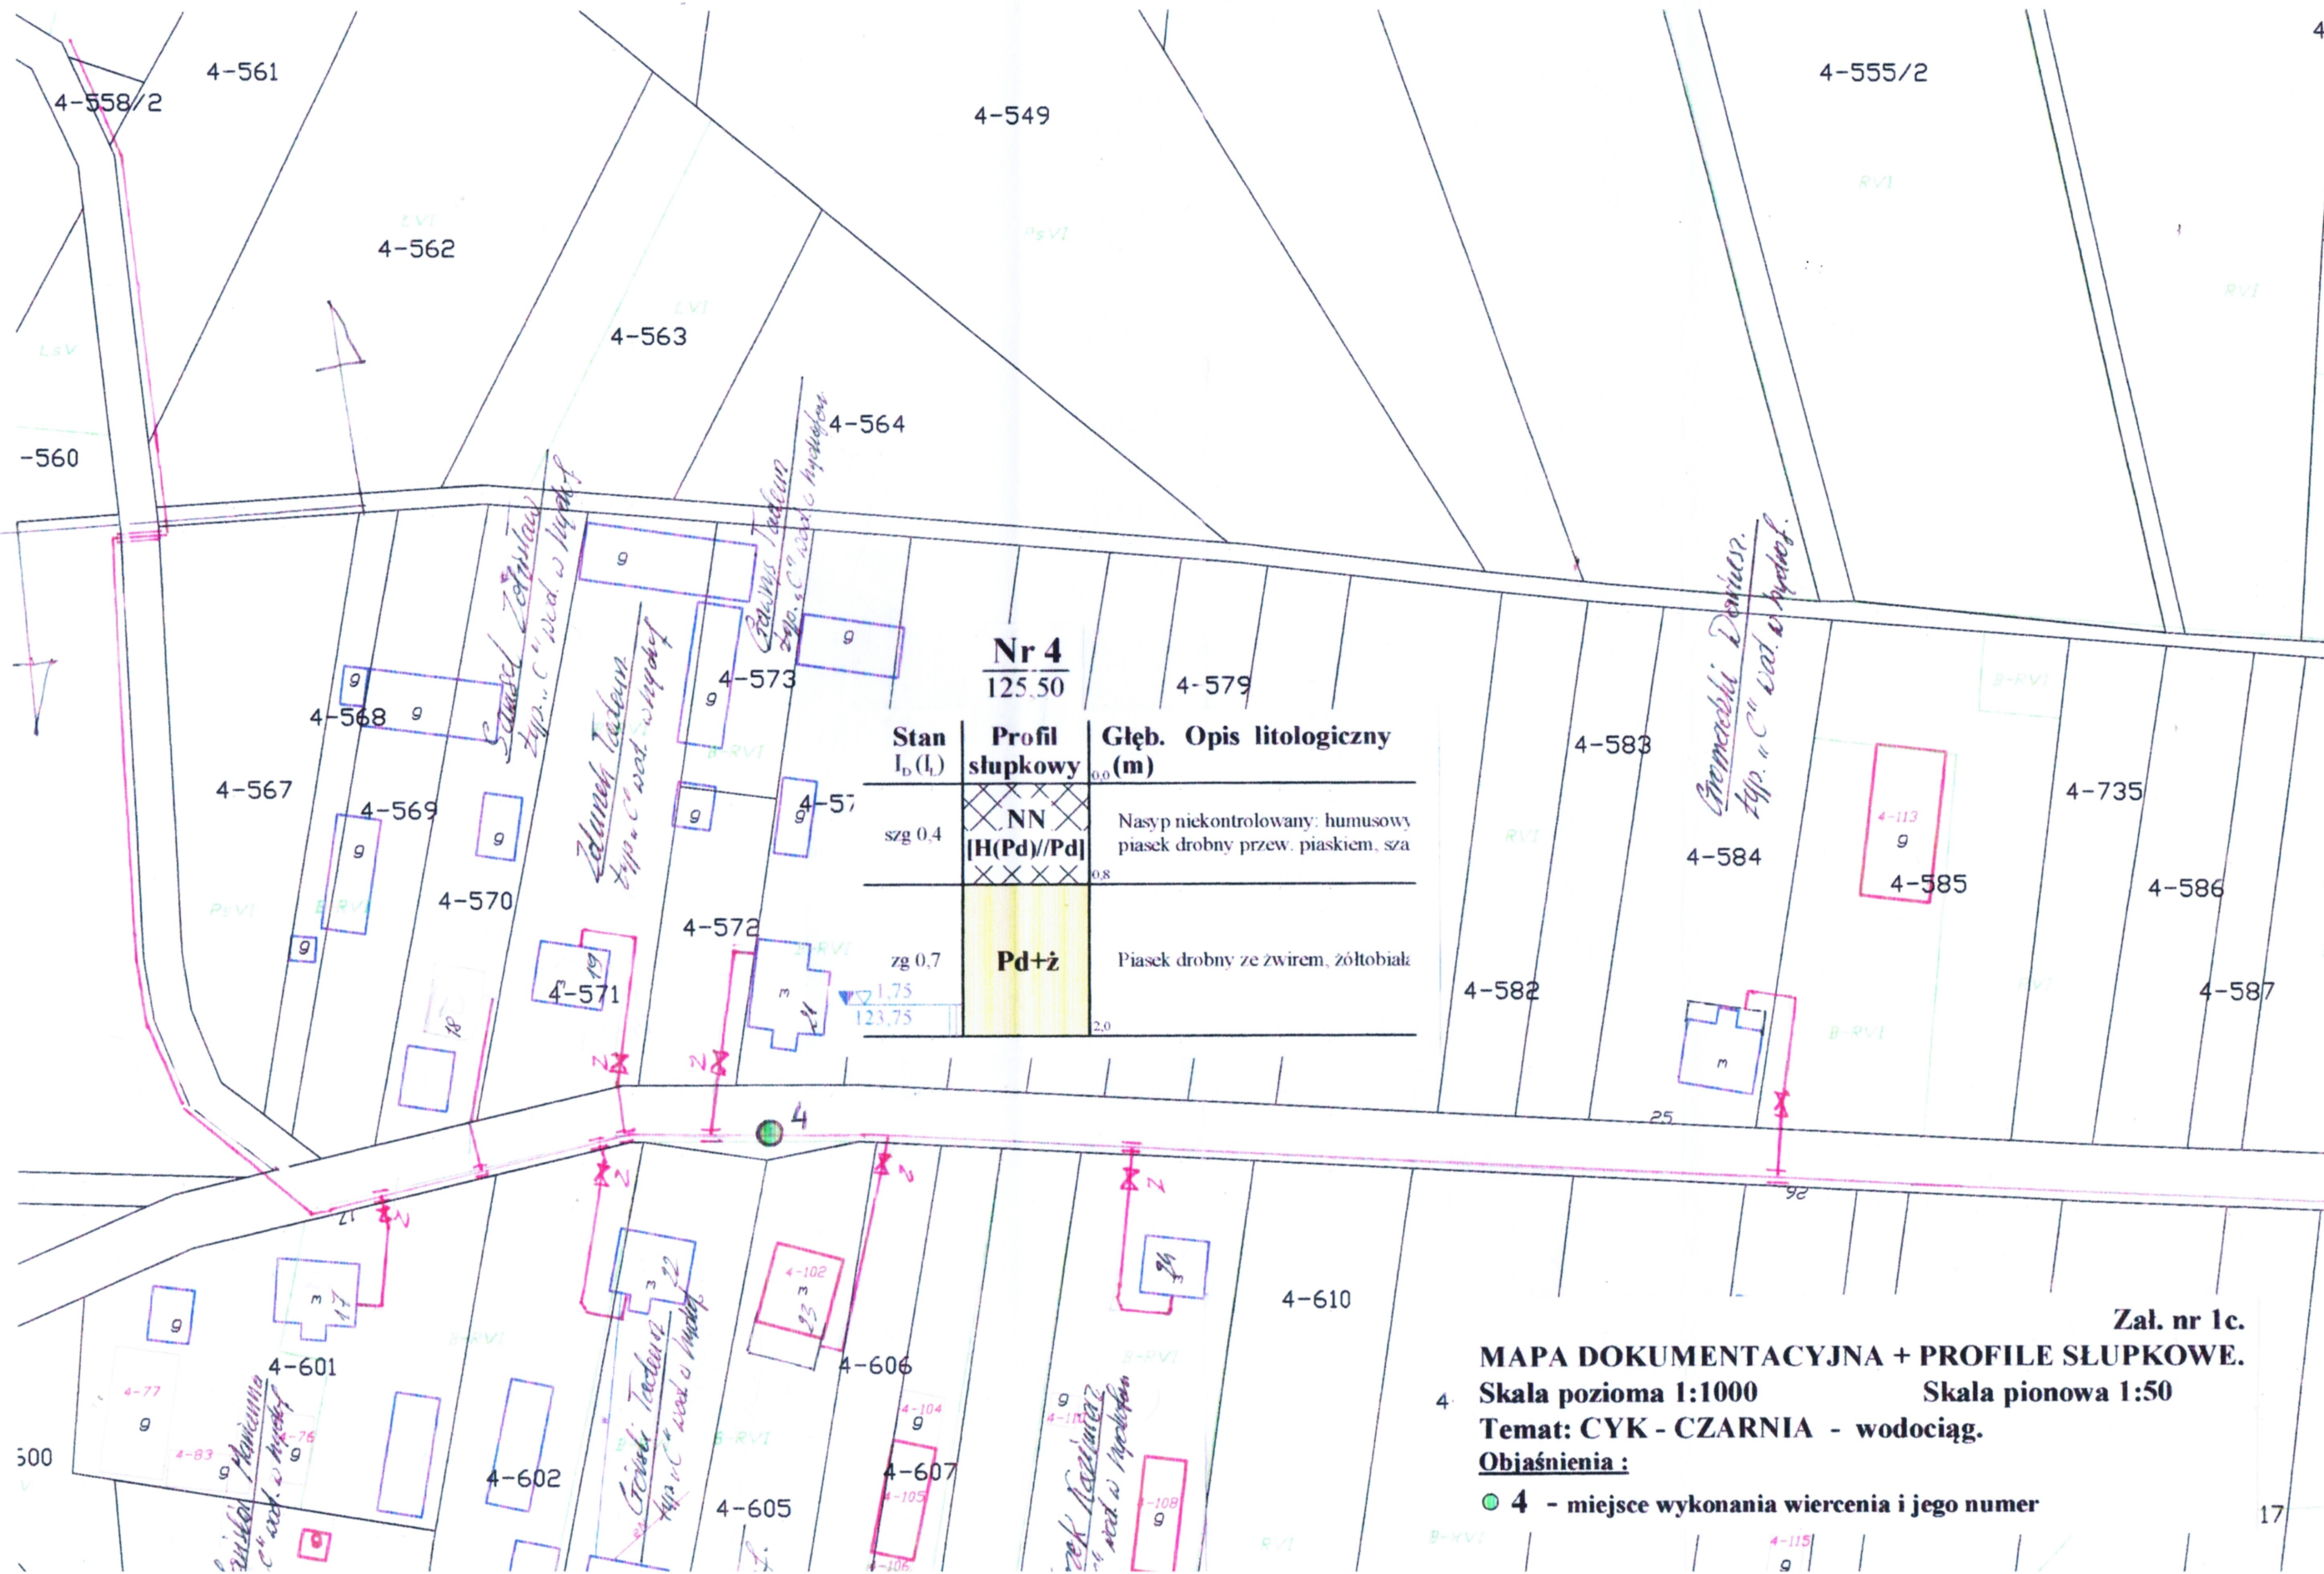

Załącznik nr 1c.
MAPA DOKUMENTACYJNA + PROFILE SŁUPKOWE.
 Skala pozioma 1:1000 Skala pionowa 1:50
 Temat: CYK - CZARNIA - wodociąg.
 Objaśnienia:

● 4 - miejsce wykonania wiercenia i jego numer

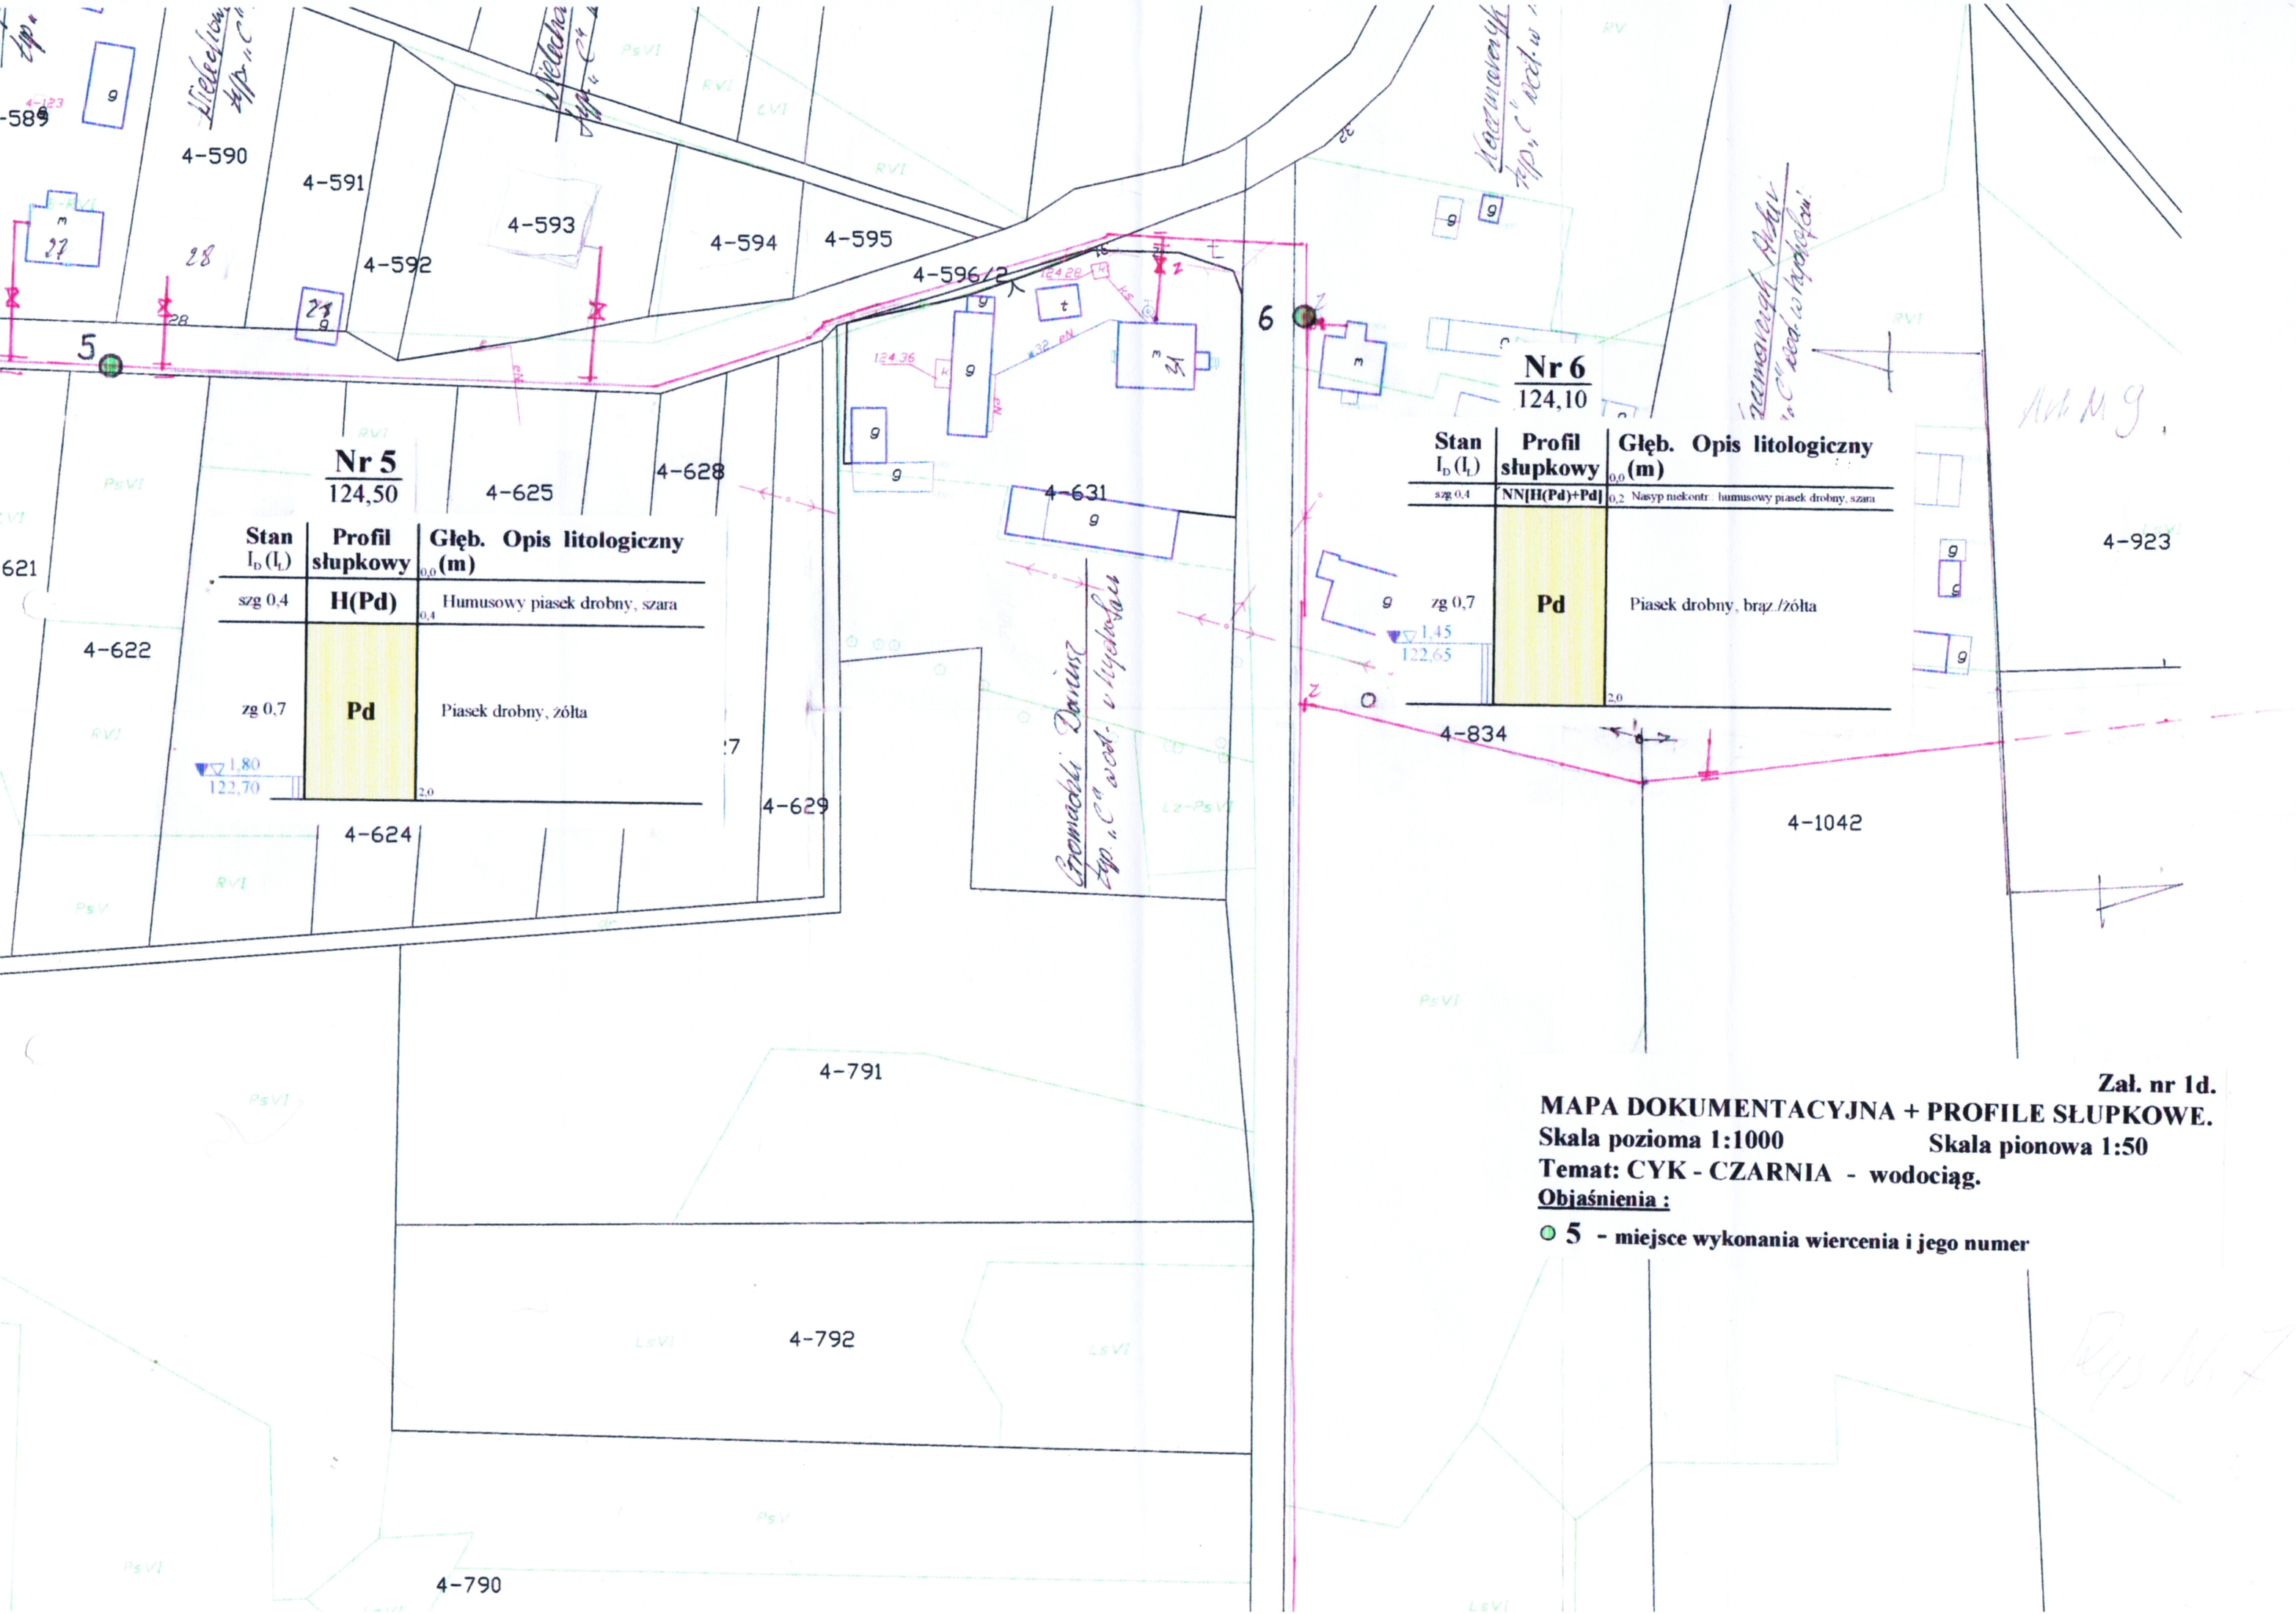


Nr 5
124,50

Stan I _D (I _L)	Profil słupkowy	Głęb. (m)	Opis litologiczny
szg 0,4	H(Pd)	0,0	Humusowy piasek drobny, szara
zg 0,7	Pd	2,0	Piasek drobny, żółta

Nr 6
124,10

Stan I _D (I _L)	Profil słupkowy	Głęb. (m)	Opis litologiczny
szg 0,4	NN[H(Pd)+Pd]	0,0	Nasyp niekontr. humusowy piasek drobny, szara
zg 0,7	Pd	2,0	Piasek drobny, brąz./żółta

Załącznik nr 1d.
MAPA DOKUMENTACYJNA + PROFILE SŁUPKOWE.
Skala pozioma 1:1000 Skala pionowa 1:50
Temat: CYK - CZARNIA - wodociąg.
Objaśnienia:
● 5 - miejsce wykonania wiercenia i jego numer

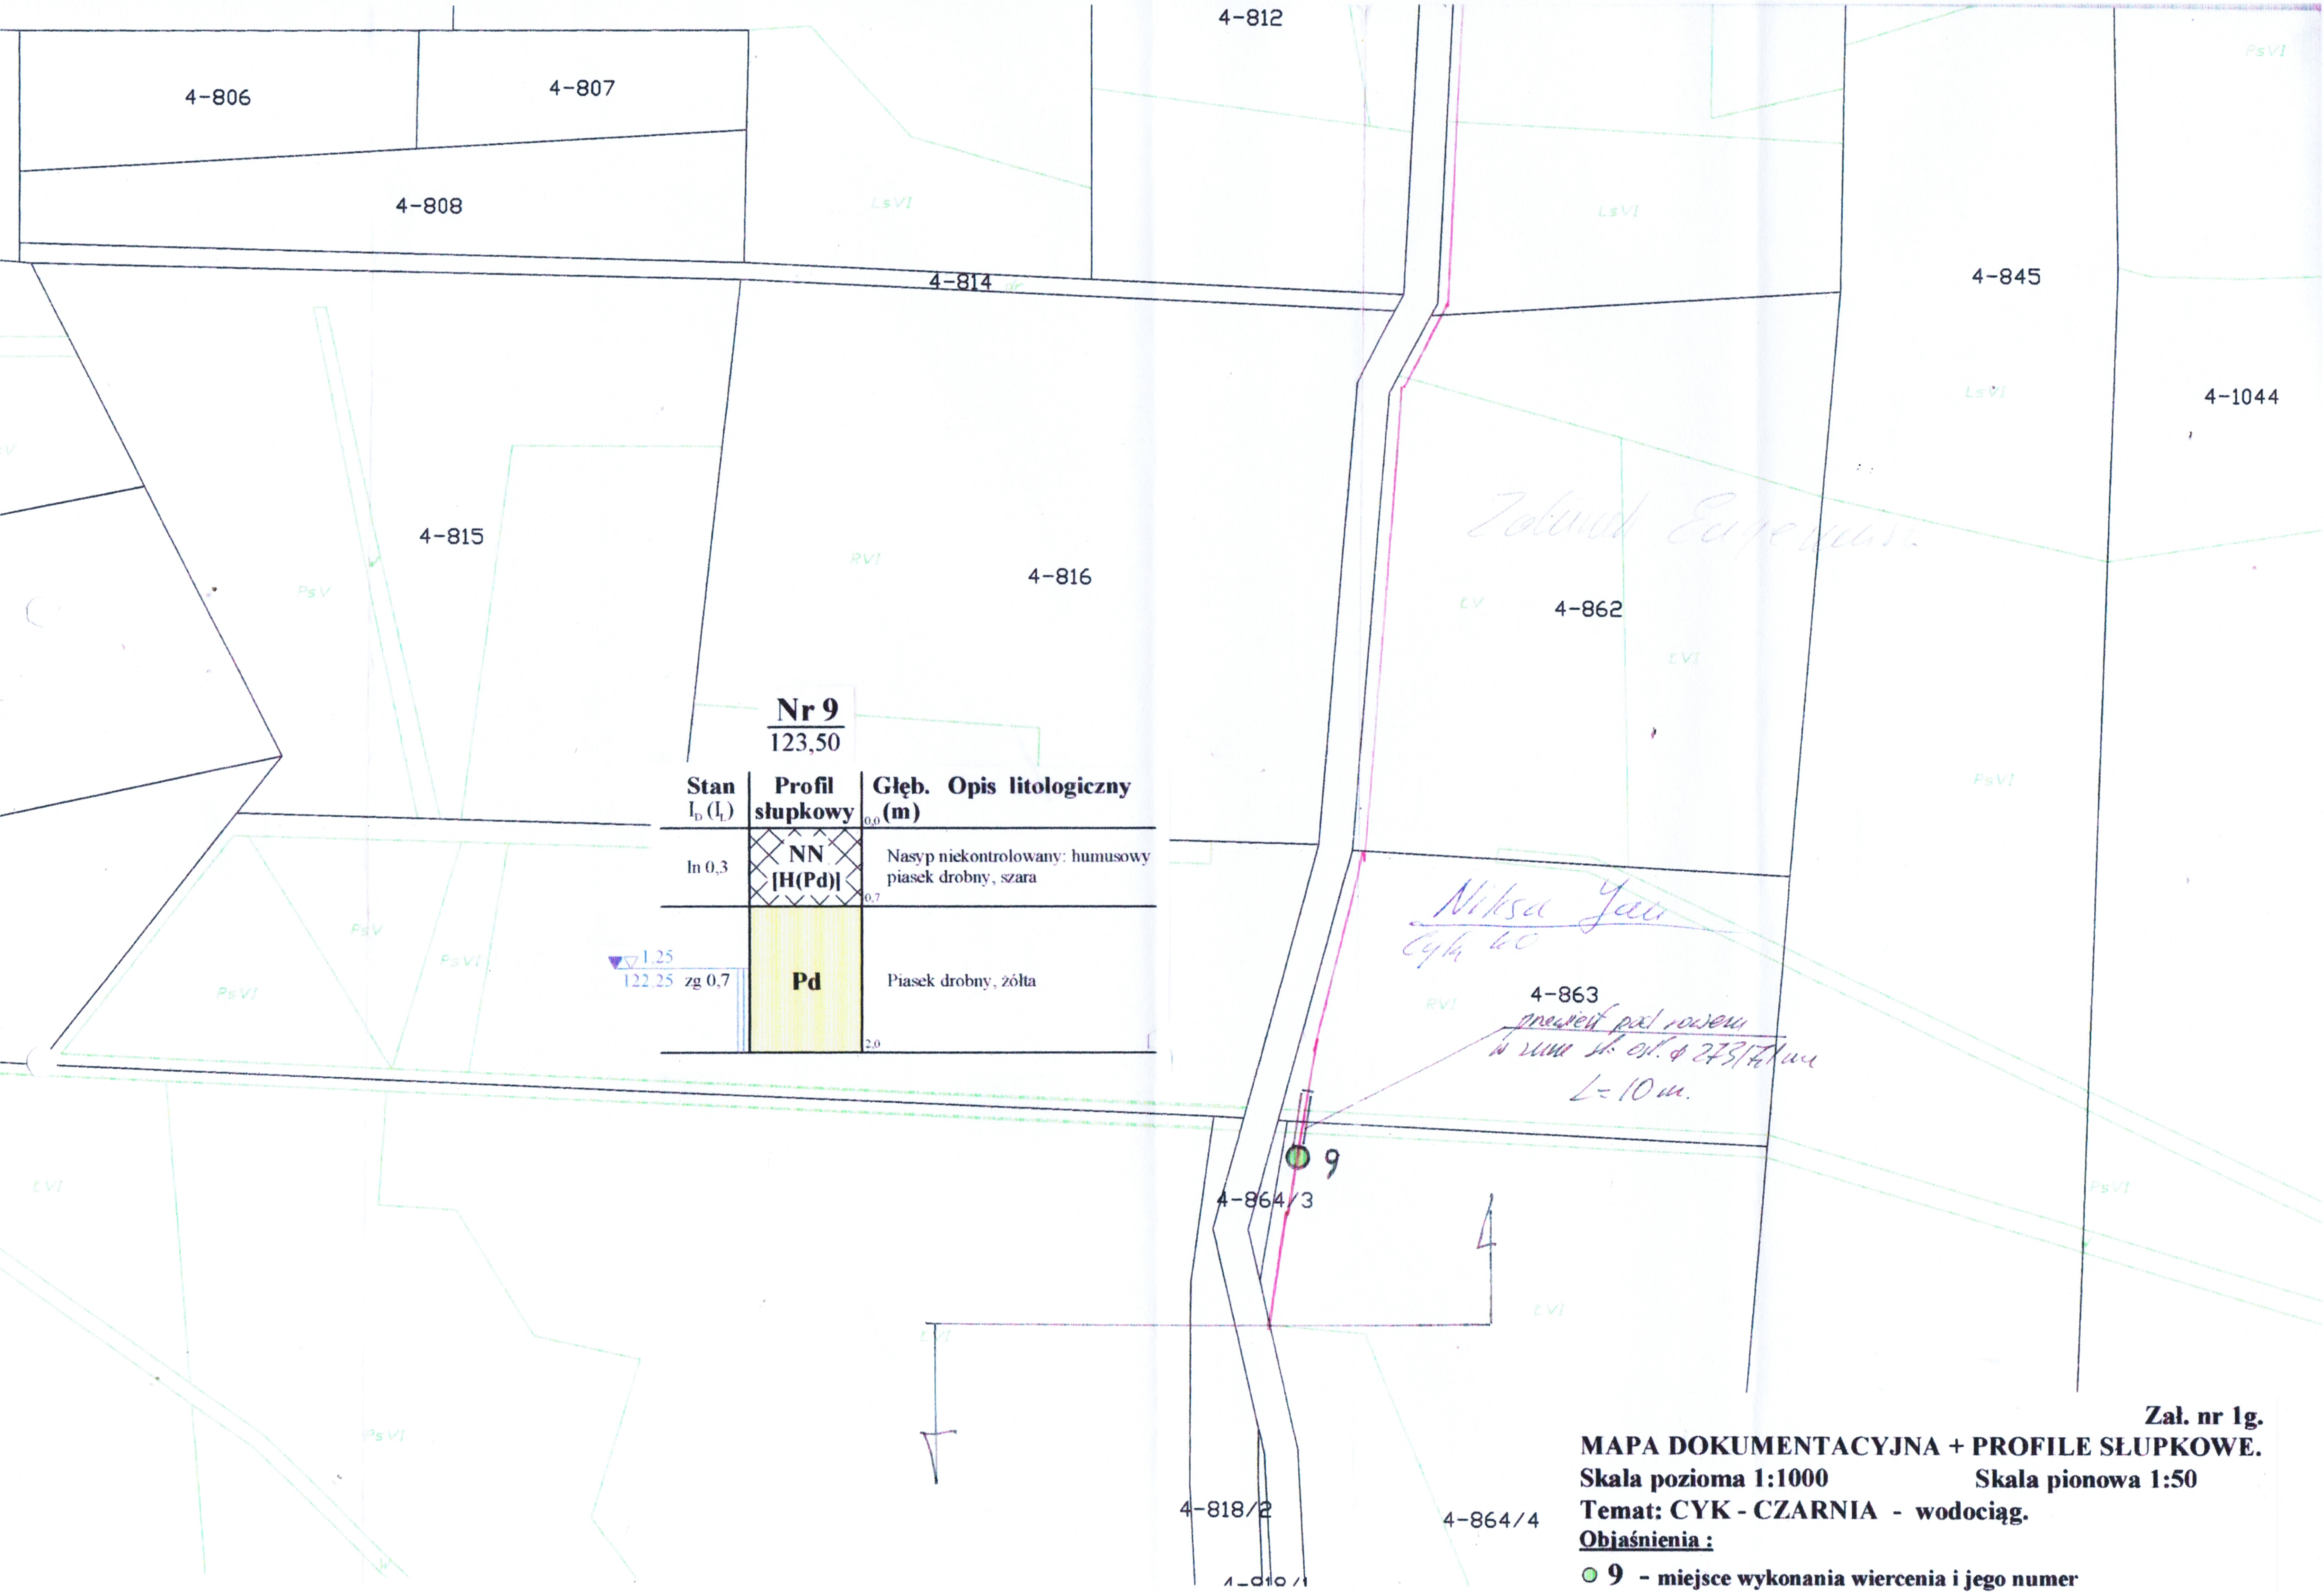

Załącznik nr 1g.
MAPA DOKUMENTACYJNA + PROFILE SŁUPKOWE.
Skala pozioma 1:1000 Skala pionowa 1:50
Temat: CYK - CZARNIA - wodociąg.
Objaśnienia:
● 9 - miejsce wykonania wiercenia i jego numer

5-16

Załącznik nr 1h.

MAPA DOKUMENTACYJNA + PROFILE SŁUPKOWE.

Skala pozioma 1:1000

Skala pionowa 1:50

Temat: CYK - CZARNIA - wodociąg.

Objaśnienia:

● 10 - miejsce wykonania wiercenia i jego numer

5-18

Nr 10
123,60

Stan $I_D(I_t)$	Profil słupkowy	Głęb. (m)	Opis litologiczny
ln 0,3	H(Pd)	0,0 0,5	Humusowy piasek drobny, szara
zg 0,7	Pd	0,5 2,0	Piasek drobny, żółta

▼ 1,60
122,00


10

5-20

5-64/1

5-64/2

5-22

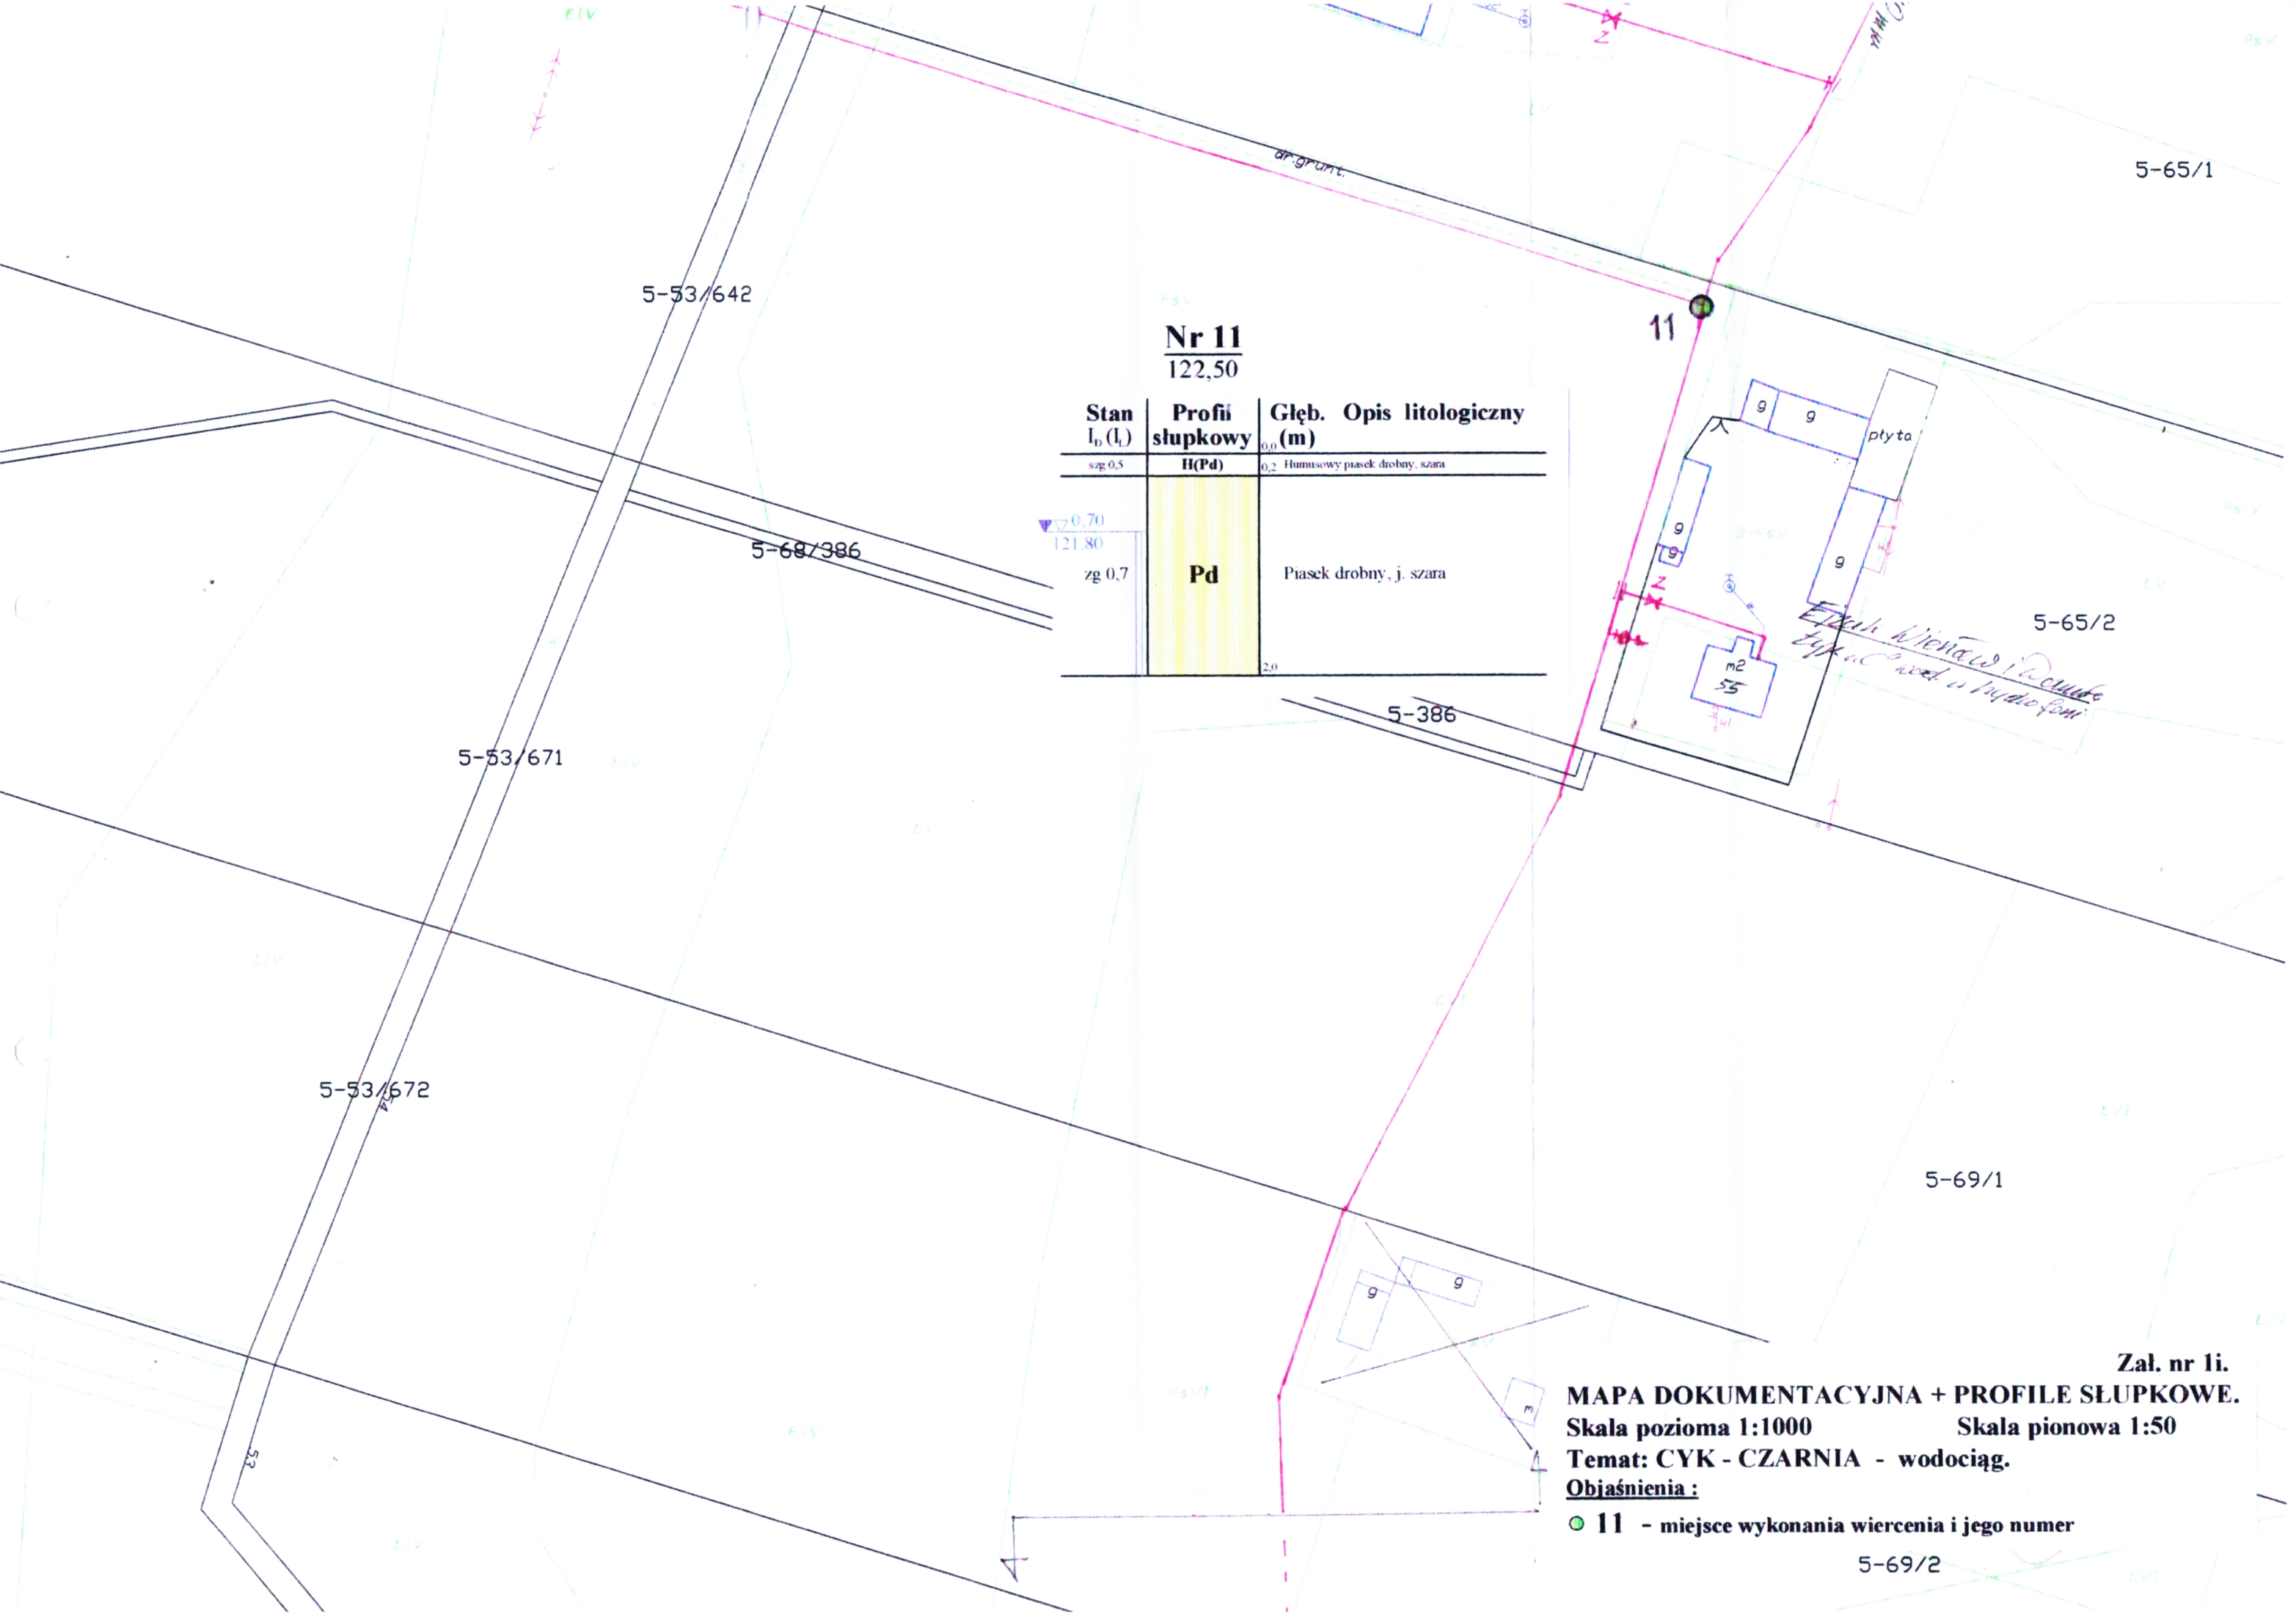

5-53/642

5-65/1

Nr 11
122,50

Stan I _b (I _t)	Profil słupkowy	Głęb. (m)	Opis litologiczny
szg 0,5	H(Pd)	0,0	Humusowy piasek drobny, szara
zg 0,7	Pd	0,2	Piasek drobny, j. szara
		2,0	

▼ 0,70
121,80

5-68/386

5-53/671

5-65/2

*Etykiety Wierciwi i Długości
typ u.c. wód i hydrofoni*

5-386

5-53/672

5-69/1

Załącznik nr 1i.

MAPA DOKUMENTACYJNA + PROFILE SŁUPKOWE.

Skala pozioma 1:1000


Skala pionowa 1:50

Temat: CYK - CZARNIA - wodociąg.

Objaśnienia :

● 11 - miejsce wykonania wiercenia i jego numer

5-69/2

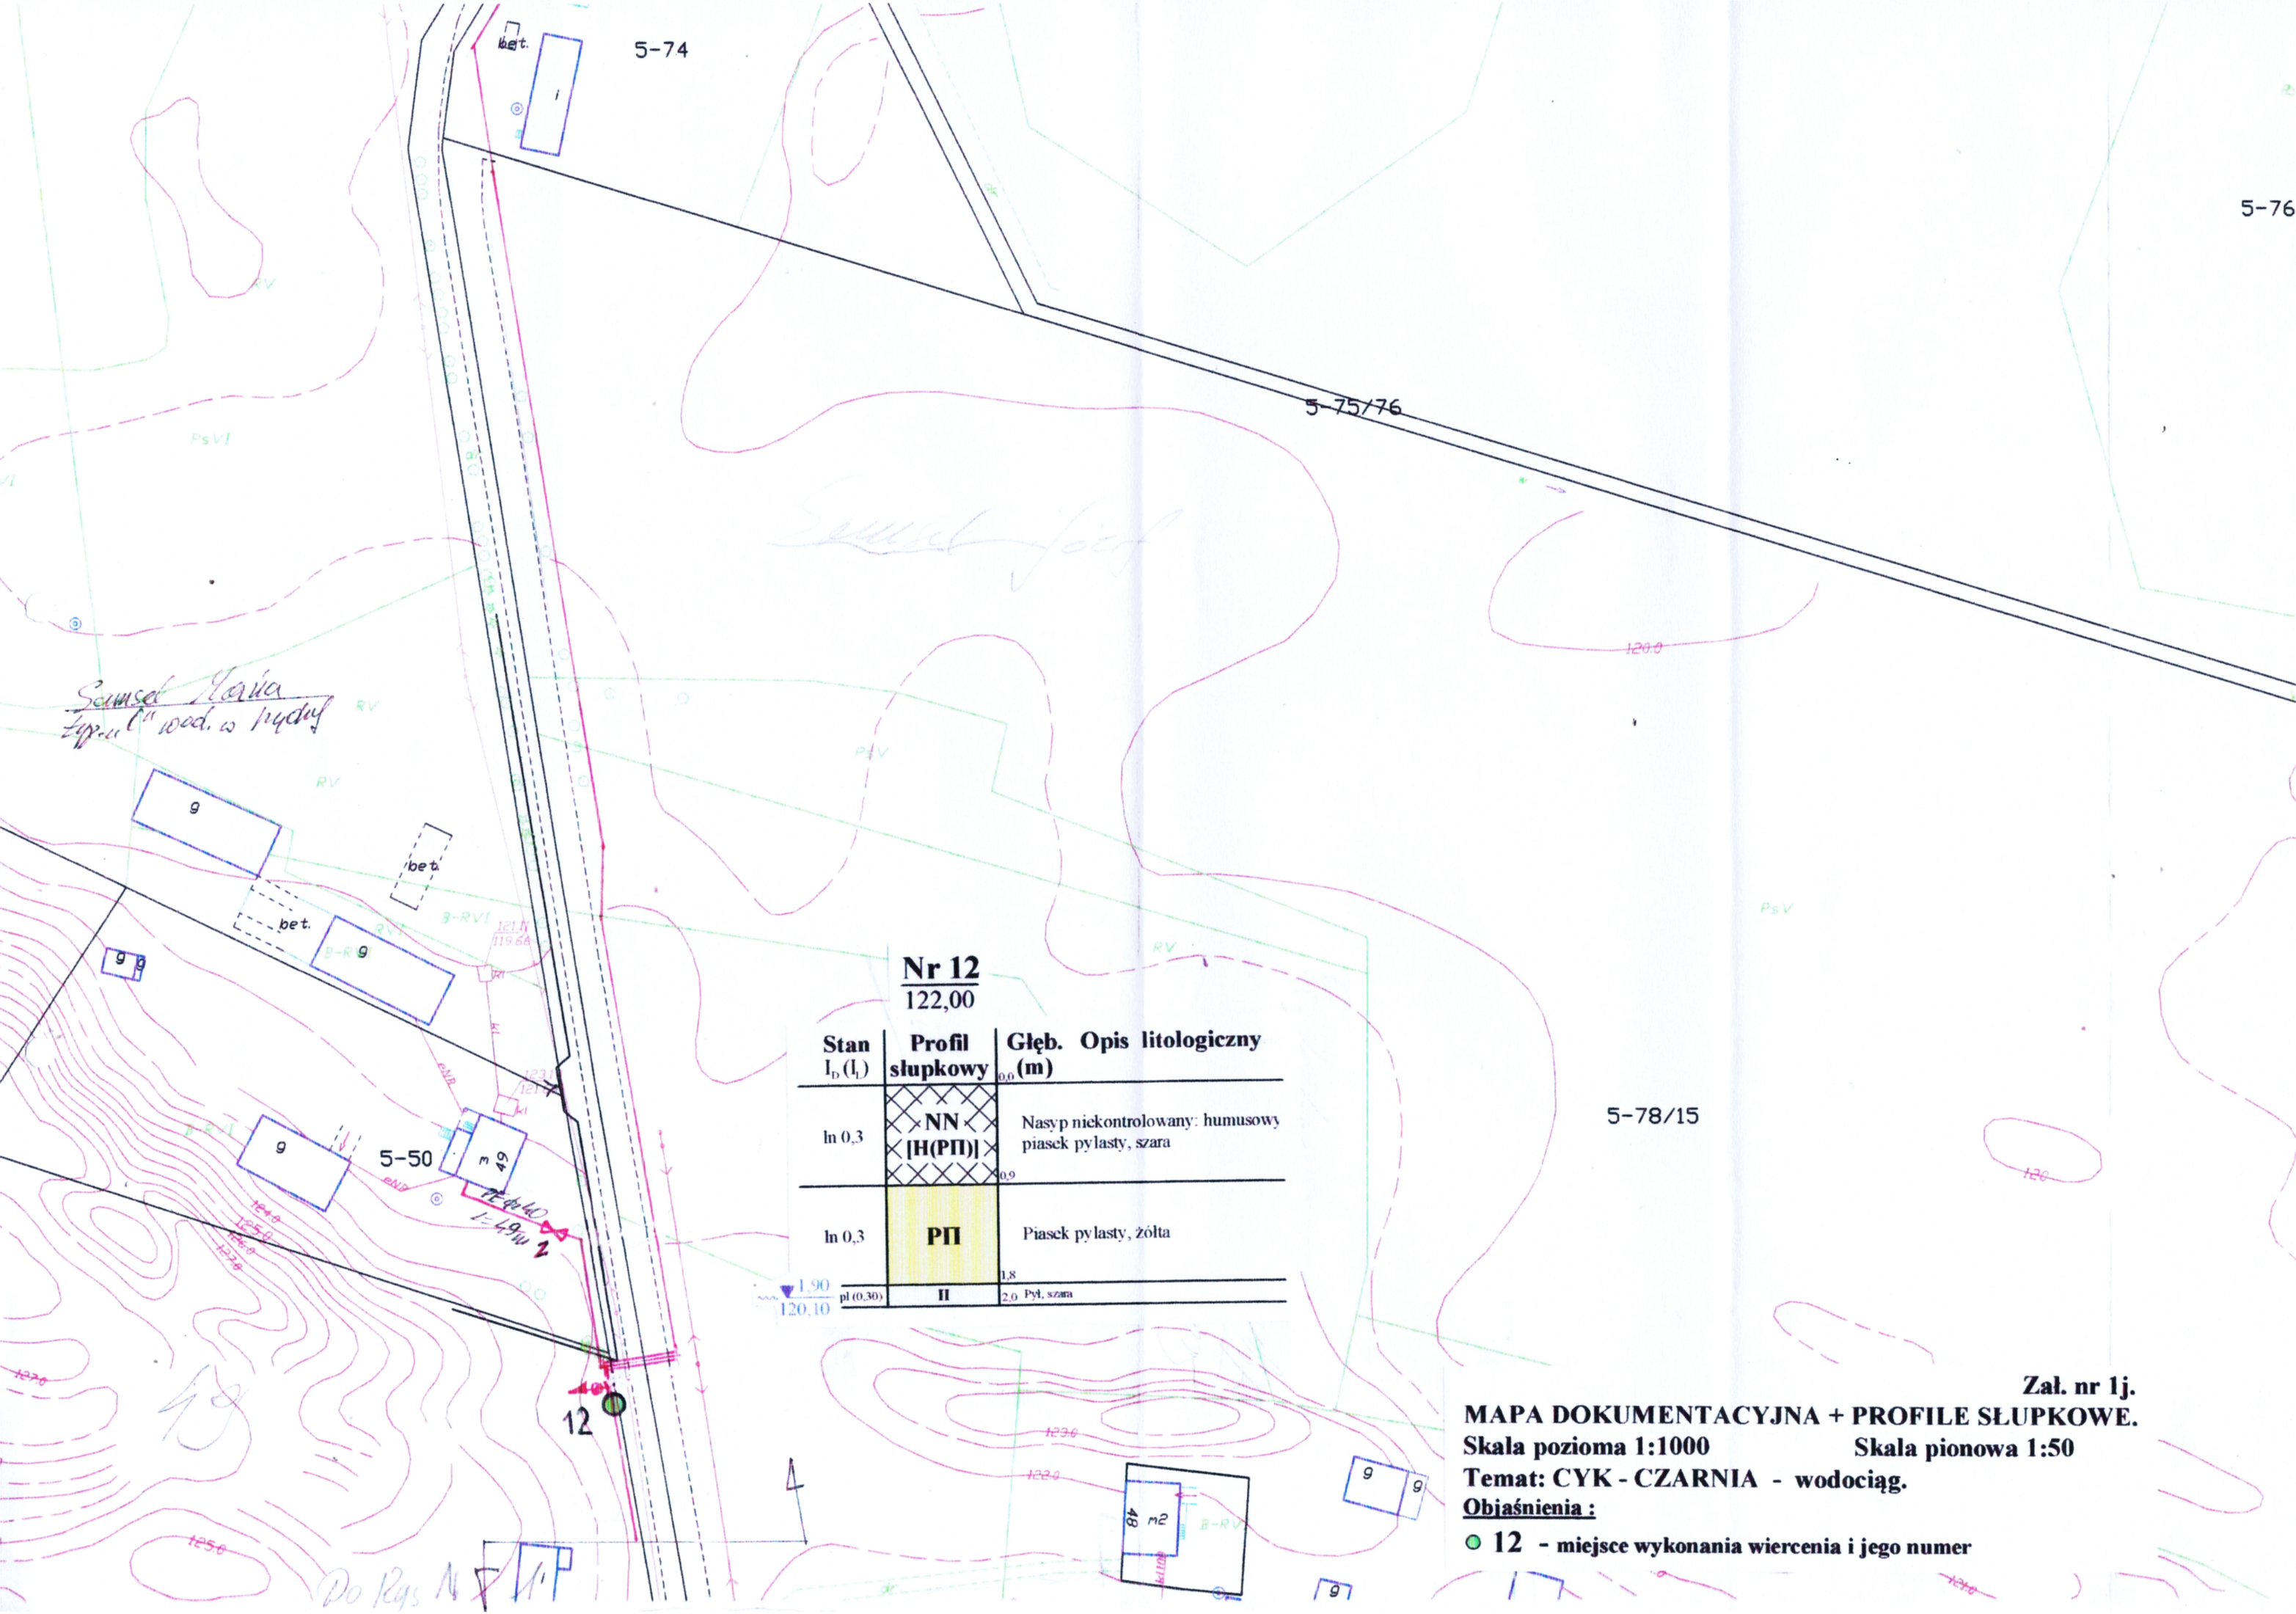

5-74

5-76

5-75/76

Samsel Maria
Lpca 1" wod. w hydrant

Samsel Józef

Nr 12
122,00

Stan I _d (I _L)	Profil słupkowy	Głęb. (m)	Opis litologiczny
ln 0,3	NN [H(PH)]	0,0 0,9	Nasyp niekontrolowany: humusowy piasek pylasty, szara
ln 0,3	PH	1,8	Piasek pylasty, żółta
pl (0,30) 120,10	II	2,0	Pył, szara

5-78/15

12

Załącznik nr 1j.

MAPA DOKUMENTACYJNA + PROFILE SŁUPKOWE.

Skala pozioma 1:1000

Skala pionowa 1:50

Temat: CYK - CZARNIA - wodociąg.

Objaśnienia:

● 12 - miejsce wykonania wiercenia i jego numer

5-72/1

Nr 13
120,00

Stan I _b (I _t)	Profil słupkowy	Głęb. Opis litologiczny (m)
In 0,3	H(Pd)	0,0 Humusowy piasek drobny, szara
▼ 0,50 119,50	PP	0,2
zg 0,7		2,0 Piasek pylasty, żółta

5-72/2

5-38

5-76

Załącznik nr 1k.
MAPA DOKUMENTACYJNA + PROFILE SŁUPKOWE.
Skala pozioma 1:1000 Skala pionowa 1:50
Temat: CYK - CZARNIA - wodociąg.
Objaśnienia:
● 13 - miejsce wykonania wiercenia i jego numer

Rys Nr 1

Samuel Józef
typ 100 mod. i hydrol.

Nr 14
121,50

Stan I _b (I _i)	Profil słupkowy	Głęb. (m)	Opis litologiczny
ln 0,3	NN [Pd+H]	0,0	Nasyp niekontrolowany: piasek drobny z humusem, szara
zg 0,7	Pd	0,7	Piasek drobny, żółta
		2,0	

S

5-78/10

5-204/3

przew. sterowniczy
dł. 250 m, z TS wapienne
dł. 250 m, z TS wapienne
mura przewodowa PE100 d. 160 mm
R. osi. przewodu 118,40 m n.p.m.

5-205/1

14

Załącznik nr 11.
MAPA DOKUMENTACYJNA + PROFILE SŁUPKOWE.
Skala pozioma 1:1000 Skala pionowa 1:50
Temat: CYK - CZARNIA - wodociąg.
Objaśnienia:
● 14 - miejsce wykonania wiercenia i jego numer