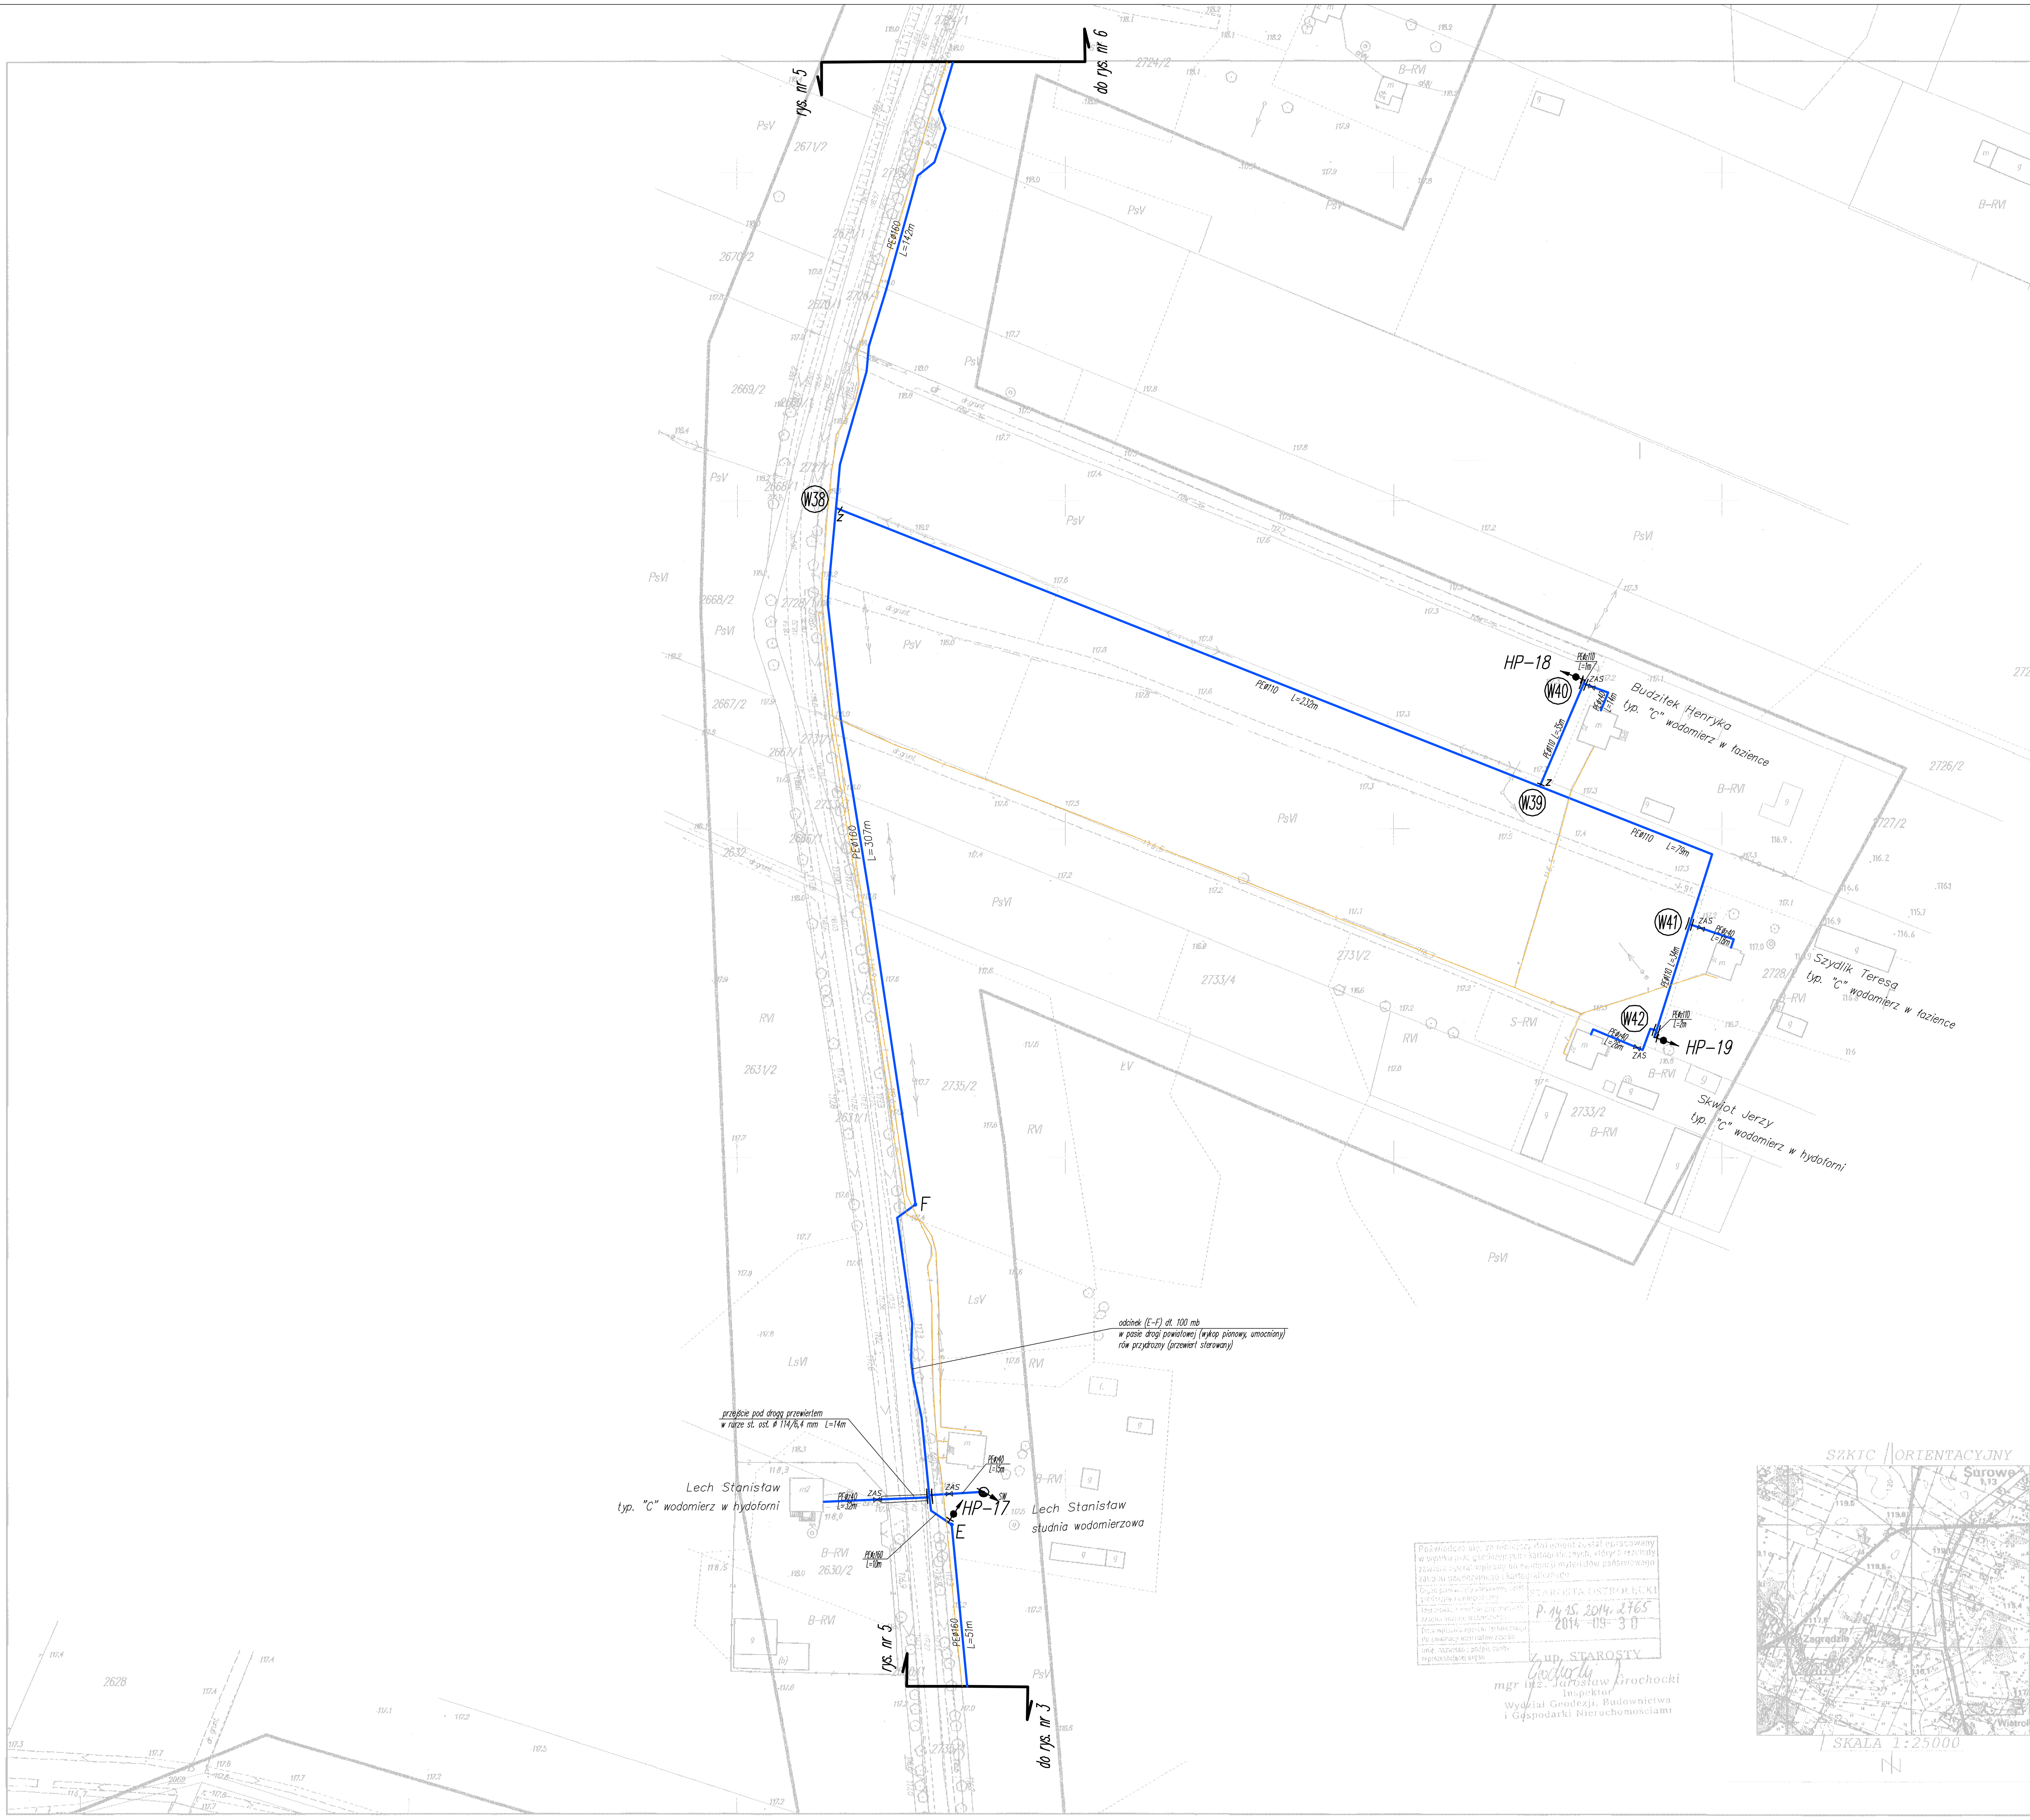

Legenda:

- projektowany wodociąg
- (W2) projektowane węzły na sieci wodociągowej
- istniejące podziemne kable elektryczne
- istniejący wodociąg
- istniejące podziemne kable telefoniczne
- istniejące przyłącza kanalizacyjne

Miejscowość:	Surowe, gmina Czarnia, powiat ostrołęcki			
Nazwa rysunku:	Plan sytuacyjno wykokościowy z projektem sieci wodociągowej rozdzielczej z przyłączami w msc: Surowe, Etap III gm. Czarnia , powiat ostrołęcki			
Temat:	"Budowa Sieci wodociągowej rozdzielczej z przyłączami w msc: Surowe Etap III", gm. Czarnia			skala 1:1000
Stadium:	Projekt budowlany			
Branża:	Sanitarna			nr rysunku 5
	Nazwisko i imię	Nr uprawnień	Podpis	
projektował	inż. Stanisław Zera	89/94/Os		ilość rysunków 9
sprawdził	mgr inż. Wojciech Gawarkiewicz	7/98/Os		
				2014.10

MAPA DO CELÓW PROJEKTOWYCH

Oznaczenie kancelaryjne zgłoszenia pracy geodezyjnej	GHN.6642.1726.2014
Województwo	mazowieckie
Powiat	ostrołęcki
Jednostka ewidencyjna	141502_Czarnia
Obręb ewidencyjny	Nr. 0008, Surowe
Skala mapy	1:1000
Układu współrzędnych	2000/Kronsztadt 60
Numer godła	7.197.22.02.1 7.198.22.22.3
Nr arkusza	5

GEODETA UPRAWNIONY

USŁUGI GEODEZYJNE inż. Mariusz Olender 07-430 Myszyniec, ul. Gen. J. Bema 21