Miejscowość:	Surowe, Długie, Bandysie, Czarnia gm. Czarnia
Nazwa rysunku:	Projekt zagospodarowania Plan sytuacyjno wykościowy z projektem sieci wodociągowej, rozdzielcze] z przyłączami
Temat:	"Budowa Sieci wodociągowej, rozdzielcze] z przyłączami w obrębie ewidencyjnym: Surowe, Długie, Bandysie, Czarnia gm. Czarnia
Skala:	1: 1000
Stadium:	Projekt budowlany wraz z projektem technologicznym
Arkusz:	1
Ilość arkuszy:	1
Branża:	Sanitarna
	Nazwisko i imię / Nr. uprawnień / Podpis
Projektant:	inż. Stanisław Zero / 89/94/Os /
Sprawdził:	mgr inż. Wojciech Czwarkiewicz / 7/98/Os /
	2016.04

Oświadczam, że treść mapy na której wykonano niniejszy projekt jest zgodna z projektem w orginale i jest identyczna z treścią mapy d/c projektowych wydanych przez Wydział Geodezji, Budownictwa i Gospodarowania Nieruchomościami w Ostrołęce przyjętej do zasobu powiatowego pod nr P.1413.2015.3722 w dniu 2015-12-23

Legendo:

- projektowany wodociąg z PE Ø 110–160 mm
- istniejący wodociąg z PCW Ø 110–160 mm
- istniejące kable telekomunikacyjne
- istniejące kable elektryczne eN

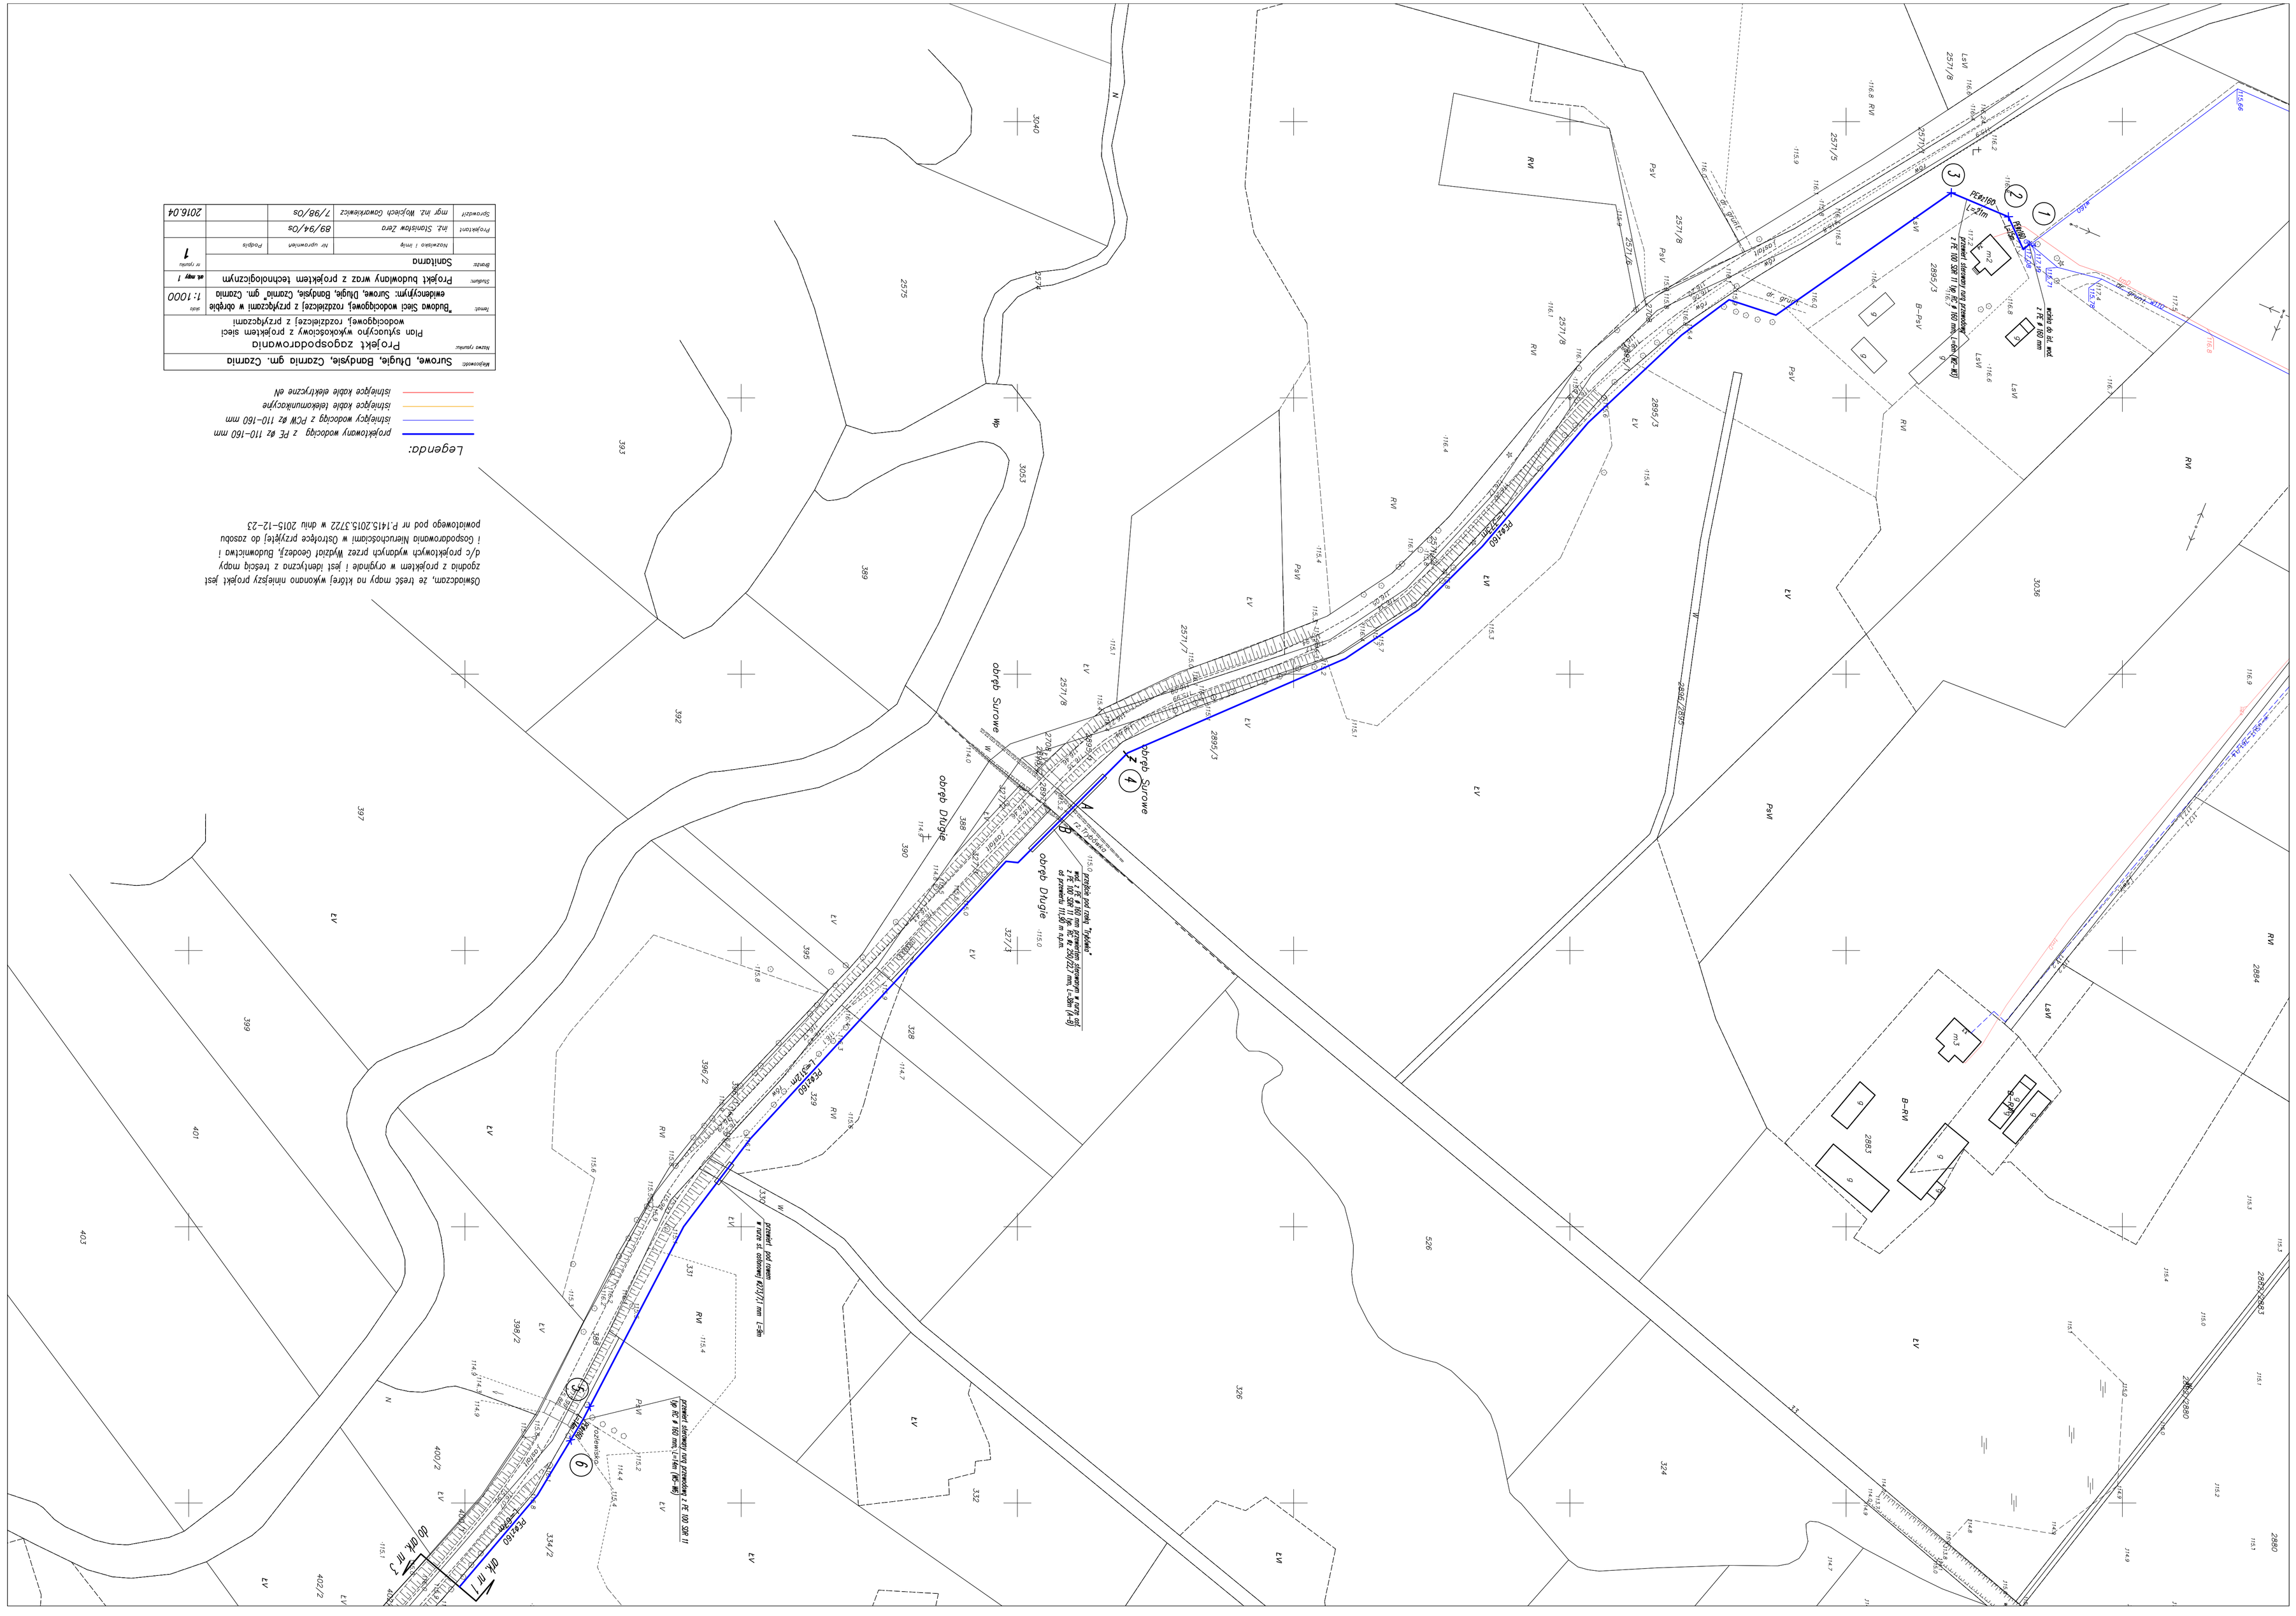
PE40/160
PE40/90
PE40/63
obręb Surowe
obręb Długie
Surowe
Długie
Bandysie
Czarnia
Czarnia gm.
Czarnia
Bandysie
Surowe
Długie